




Overzicht

Legenda

- Situatie**
- Bestaande situatie
  - Nieuwe situatie
  - Rijkseigendomsgrans
  - TB-grens
  - Tijdelijk werkterrein
- MW02**
- Wegas ontverpmetering
  - Maatregelvlak verkeersdoeleinden, zone wegverharding
  - Maatregelvlak verkeersdoeleinden
  - Maatregelvlak verkeersdoeleinden, zone kunstwerk
  - Bestaand kunstwerk
  - 'Dak groene verbinding'
  - Verplaatsen bestaand geluidsscherm, met hoogte
  - Aanpassen bestaand geluidsscherm, met hoogte
  - Nieuw geluidsscherm, met extra hoogte
  - Te handhaven bestaand geluidsscherm
  - Veiligheidsscherm
  - Grondkerende voorziening
  - Maatregelvlak natuurmitigatie en boscompensatie
  - Talud
  - Maatregelvlak waterhuishouding
  - Te amoveren object
  - Wijziging TB t.p.v. Vierlingbrug
- Dwarsprofiel**
- Nieuw maaiveld
  - Bestaand maaiveld
  - Nieuwe verharding
  - Bestaande verharding
  - Geluidsscherm
  - Grondkerende voorziening
  - TB-grens
  - Wegas

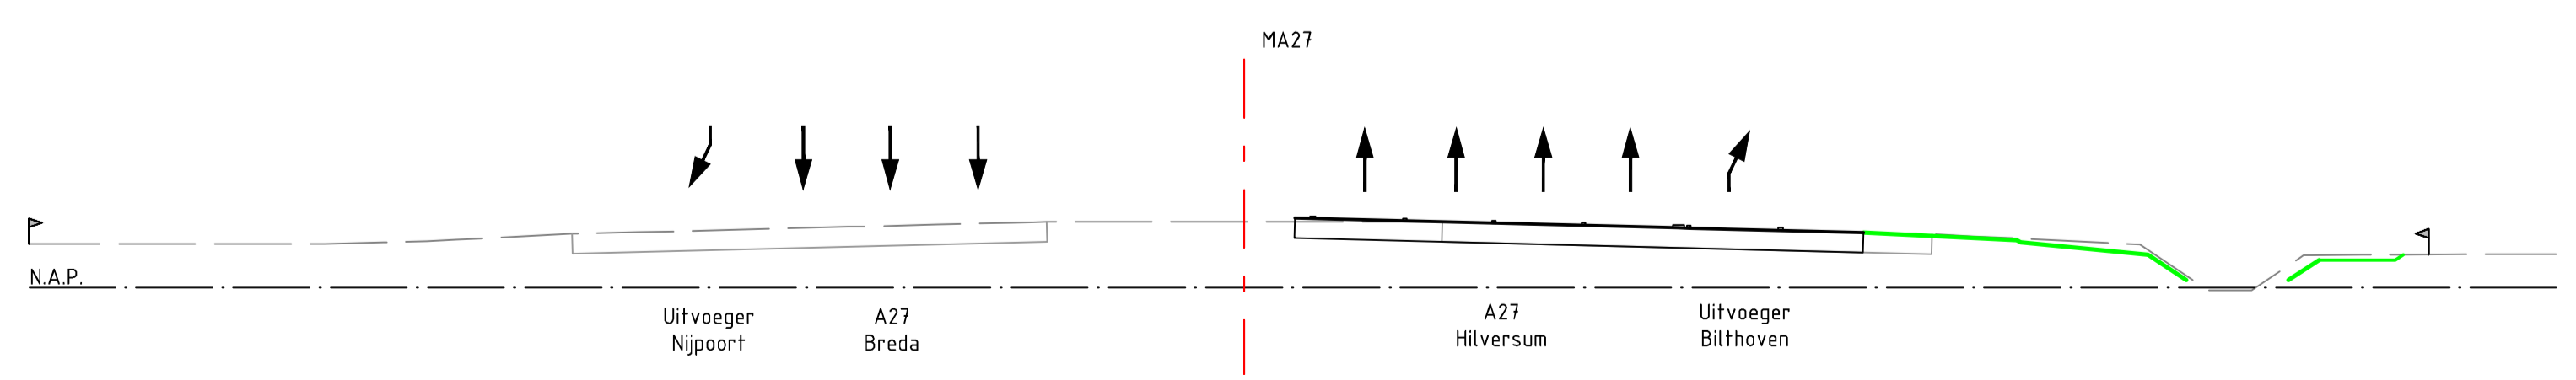


Dwarsprofiel 1  
Schaal 1:250

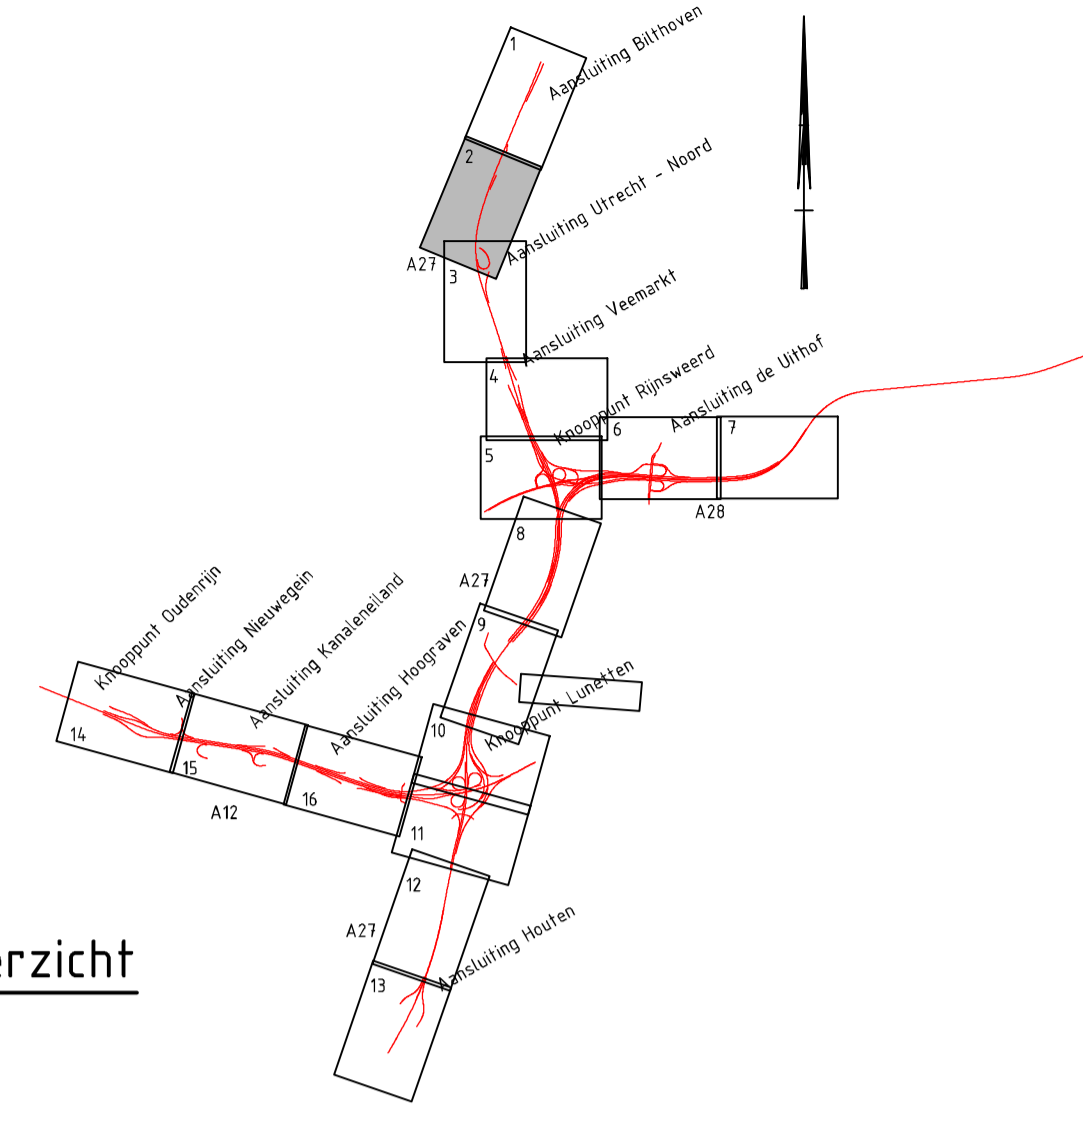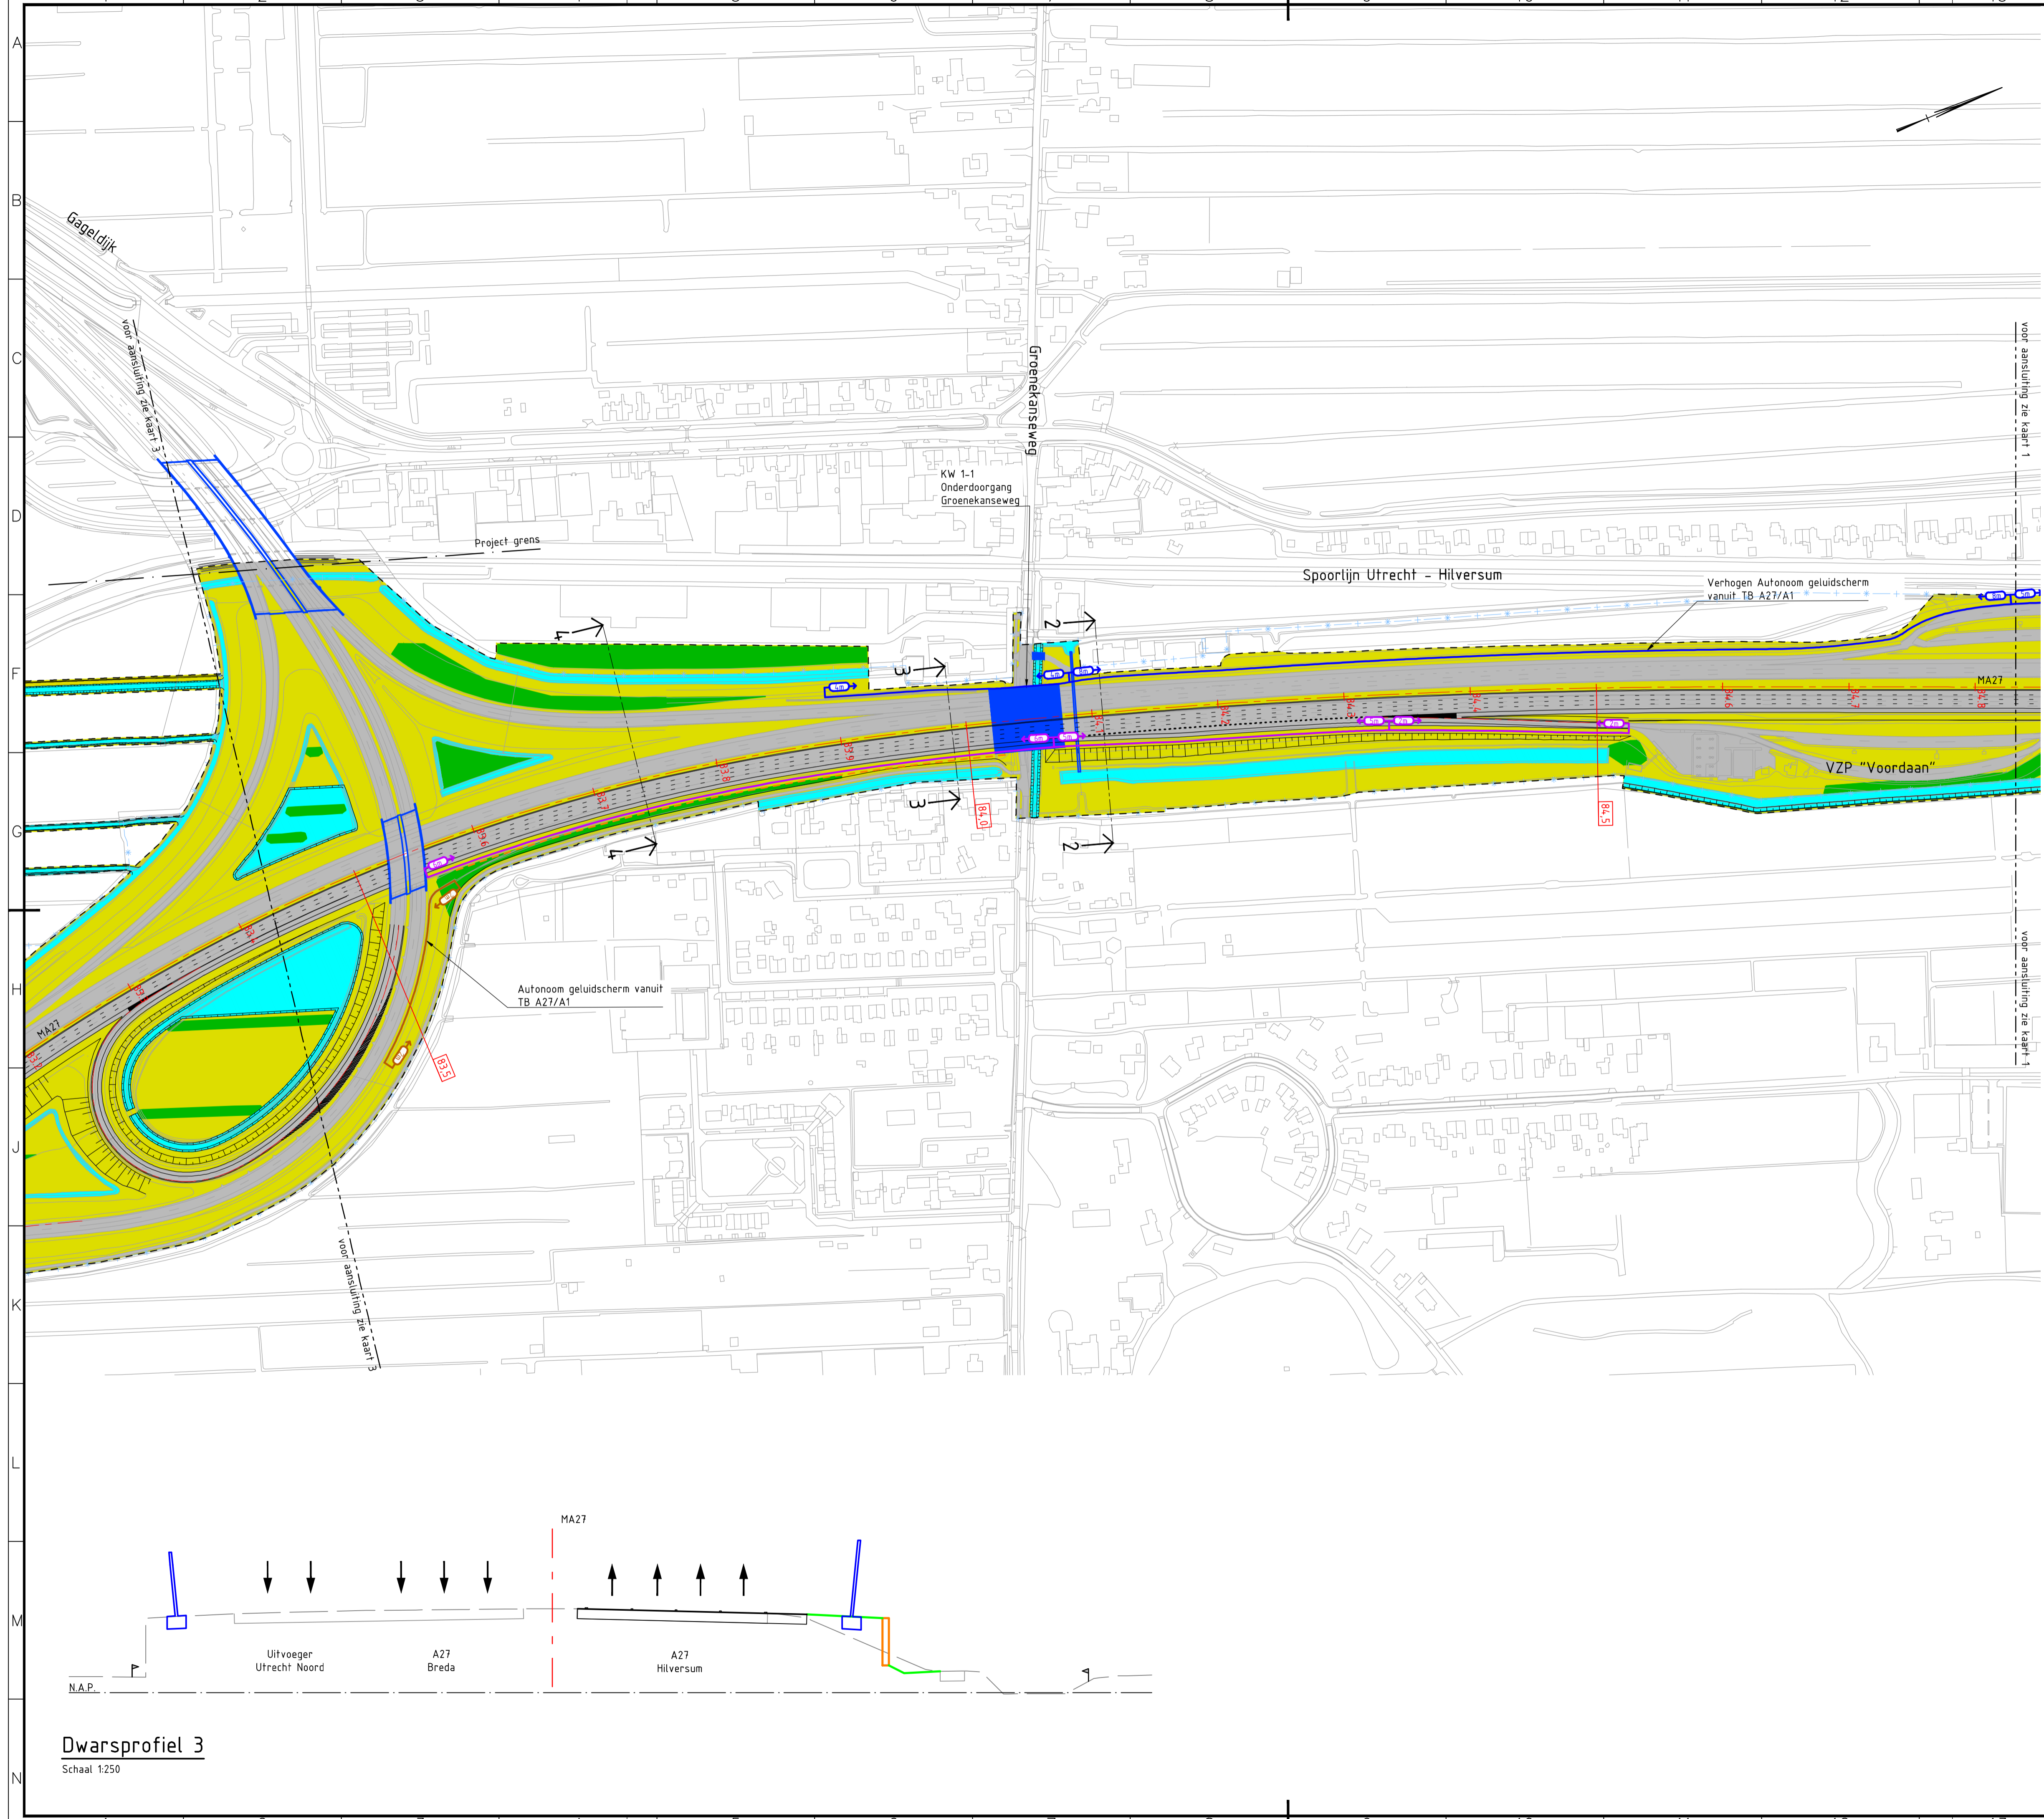



Overzicht

Legenda

- Situatie**
- Bestaande situatie
  - Nieuwe situatie
  - Rijkseigendomsgrans
  - TB-grens
  - Tijdelijk werkterrein
- MW02 175,0**
- Wegas ontwerpmetring
  - Maatregelvlak verkeersdoelinden, zone wegverharding
  - Maatregelvlak verkeersdoelinden
  - Maatregelvlak verkeersdoelinden, zone kunstwerk
  - Bestaand kunstwerk
  - 'Dak groene verbinding'
  - Verplaatsen bestaand geluidscherm, met hoogte
  - Aanpassen bestaand geluidscherm, met hoogte
  - Nieuw geluidscherm, met extra hoogte
  - Te handhaven bestaand geluidscherm
  - Veiligheidsscherm
  - Grondkerende voorziening
  - Maatregelvlak natuurmitigatie en boscompensatie
  - Talud
  - Maatregelvlak waterhuishouding
  - Te amoveren object
  - Wijziging TB f.p.v. Vierlingbrug
- Dwarsprofiel**
- Nieuw maaiveld
  - Bestaand maaiveld
  - Nieuwe verharding
  - Bestaande verharding
  - Geluidscherm
  - Grondkerende voorziening
  - TB-grens
  - Wegas

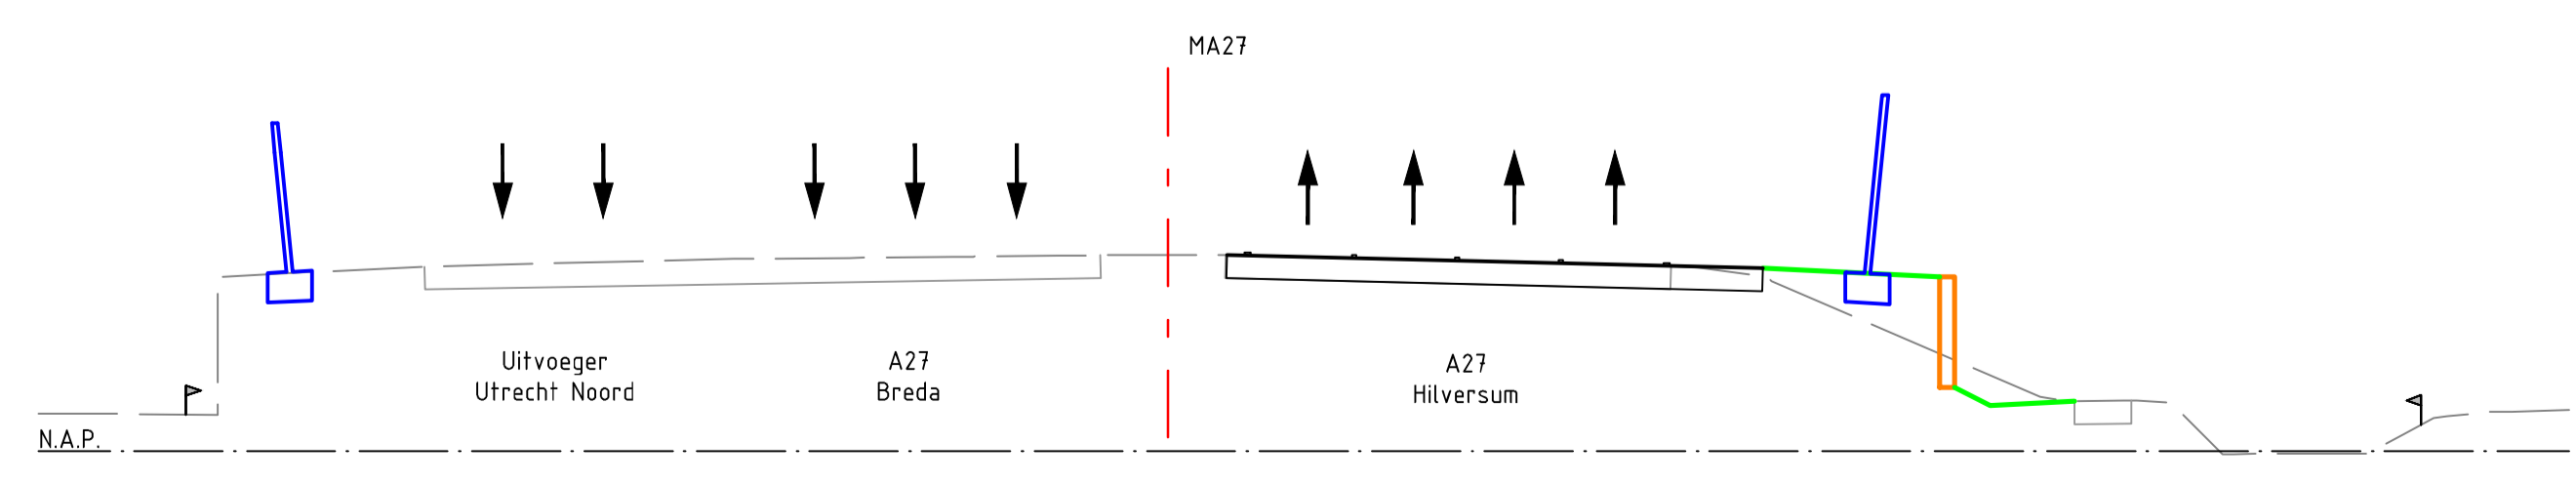


Dwarsprofiel 3  
Schaal 1:250

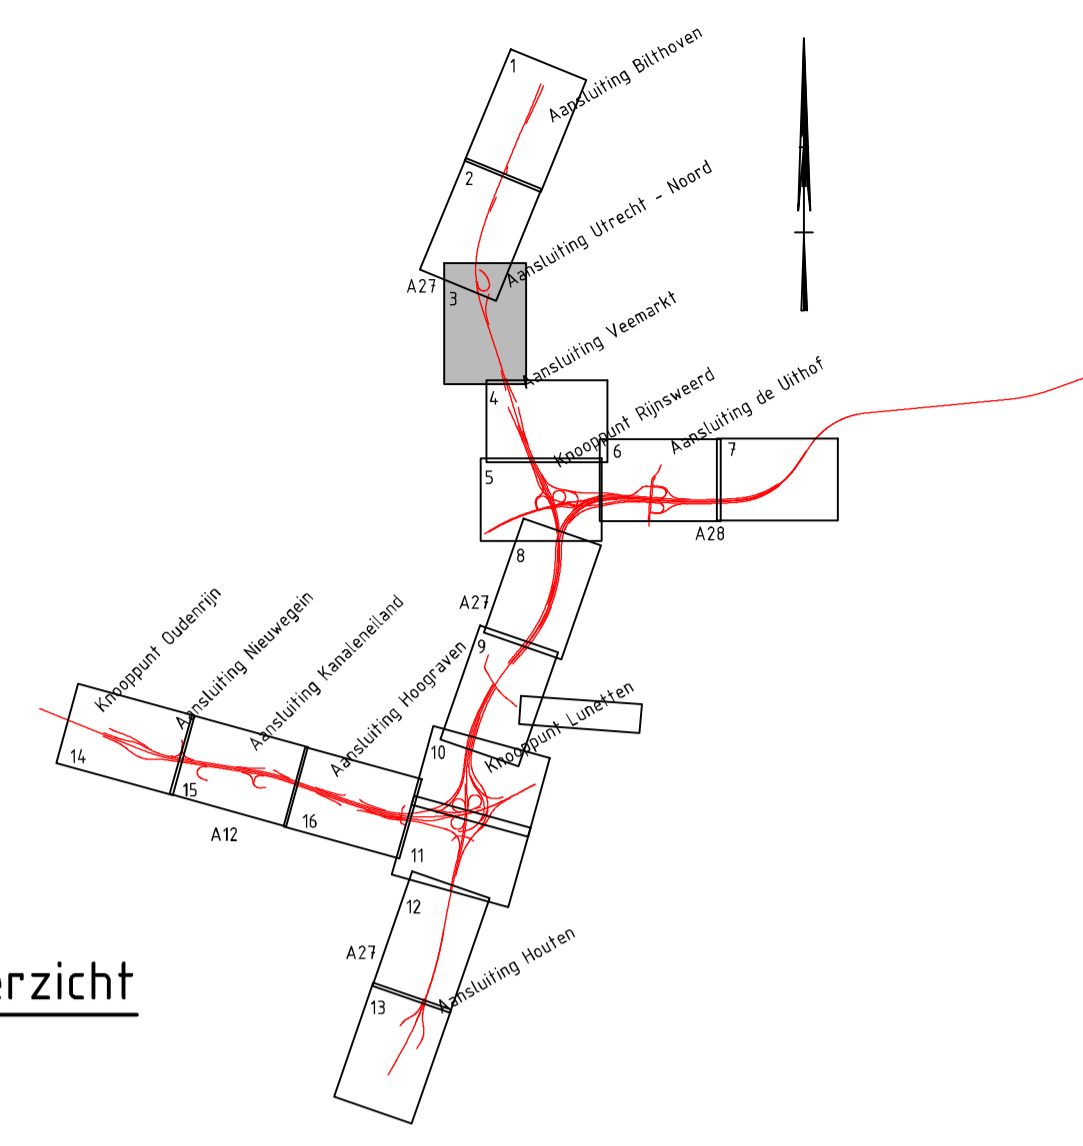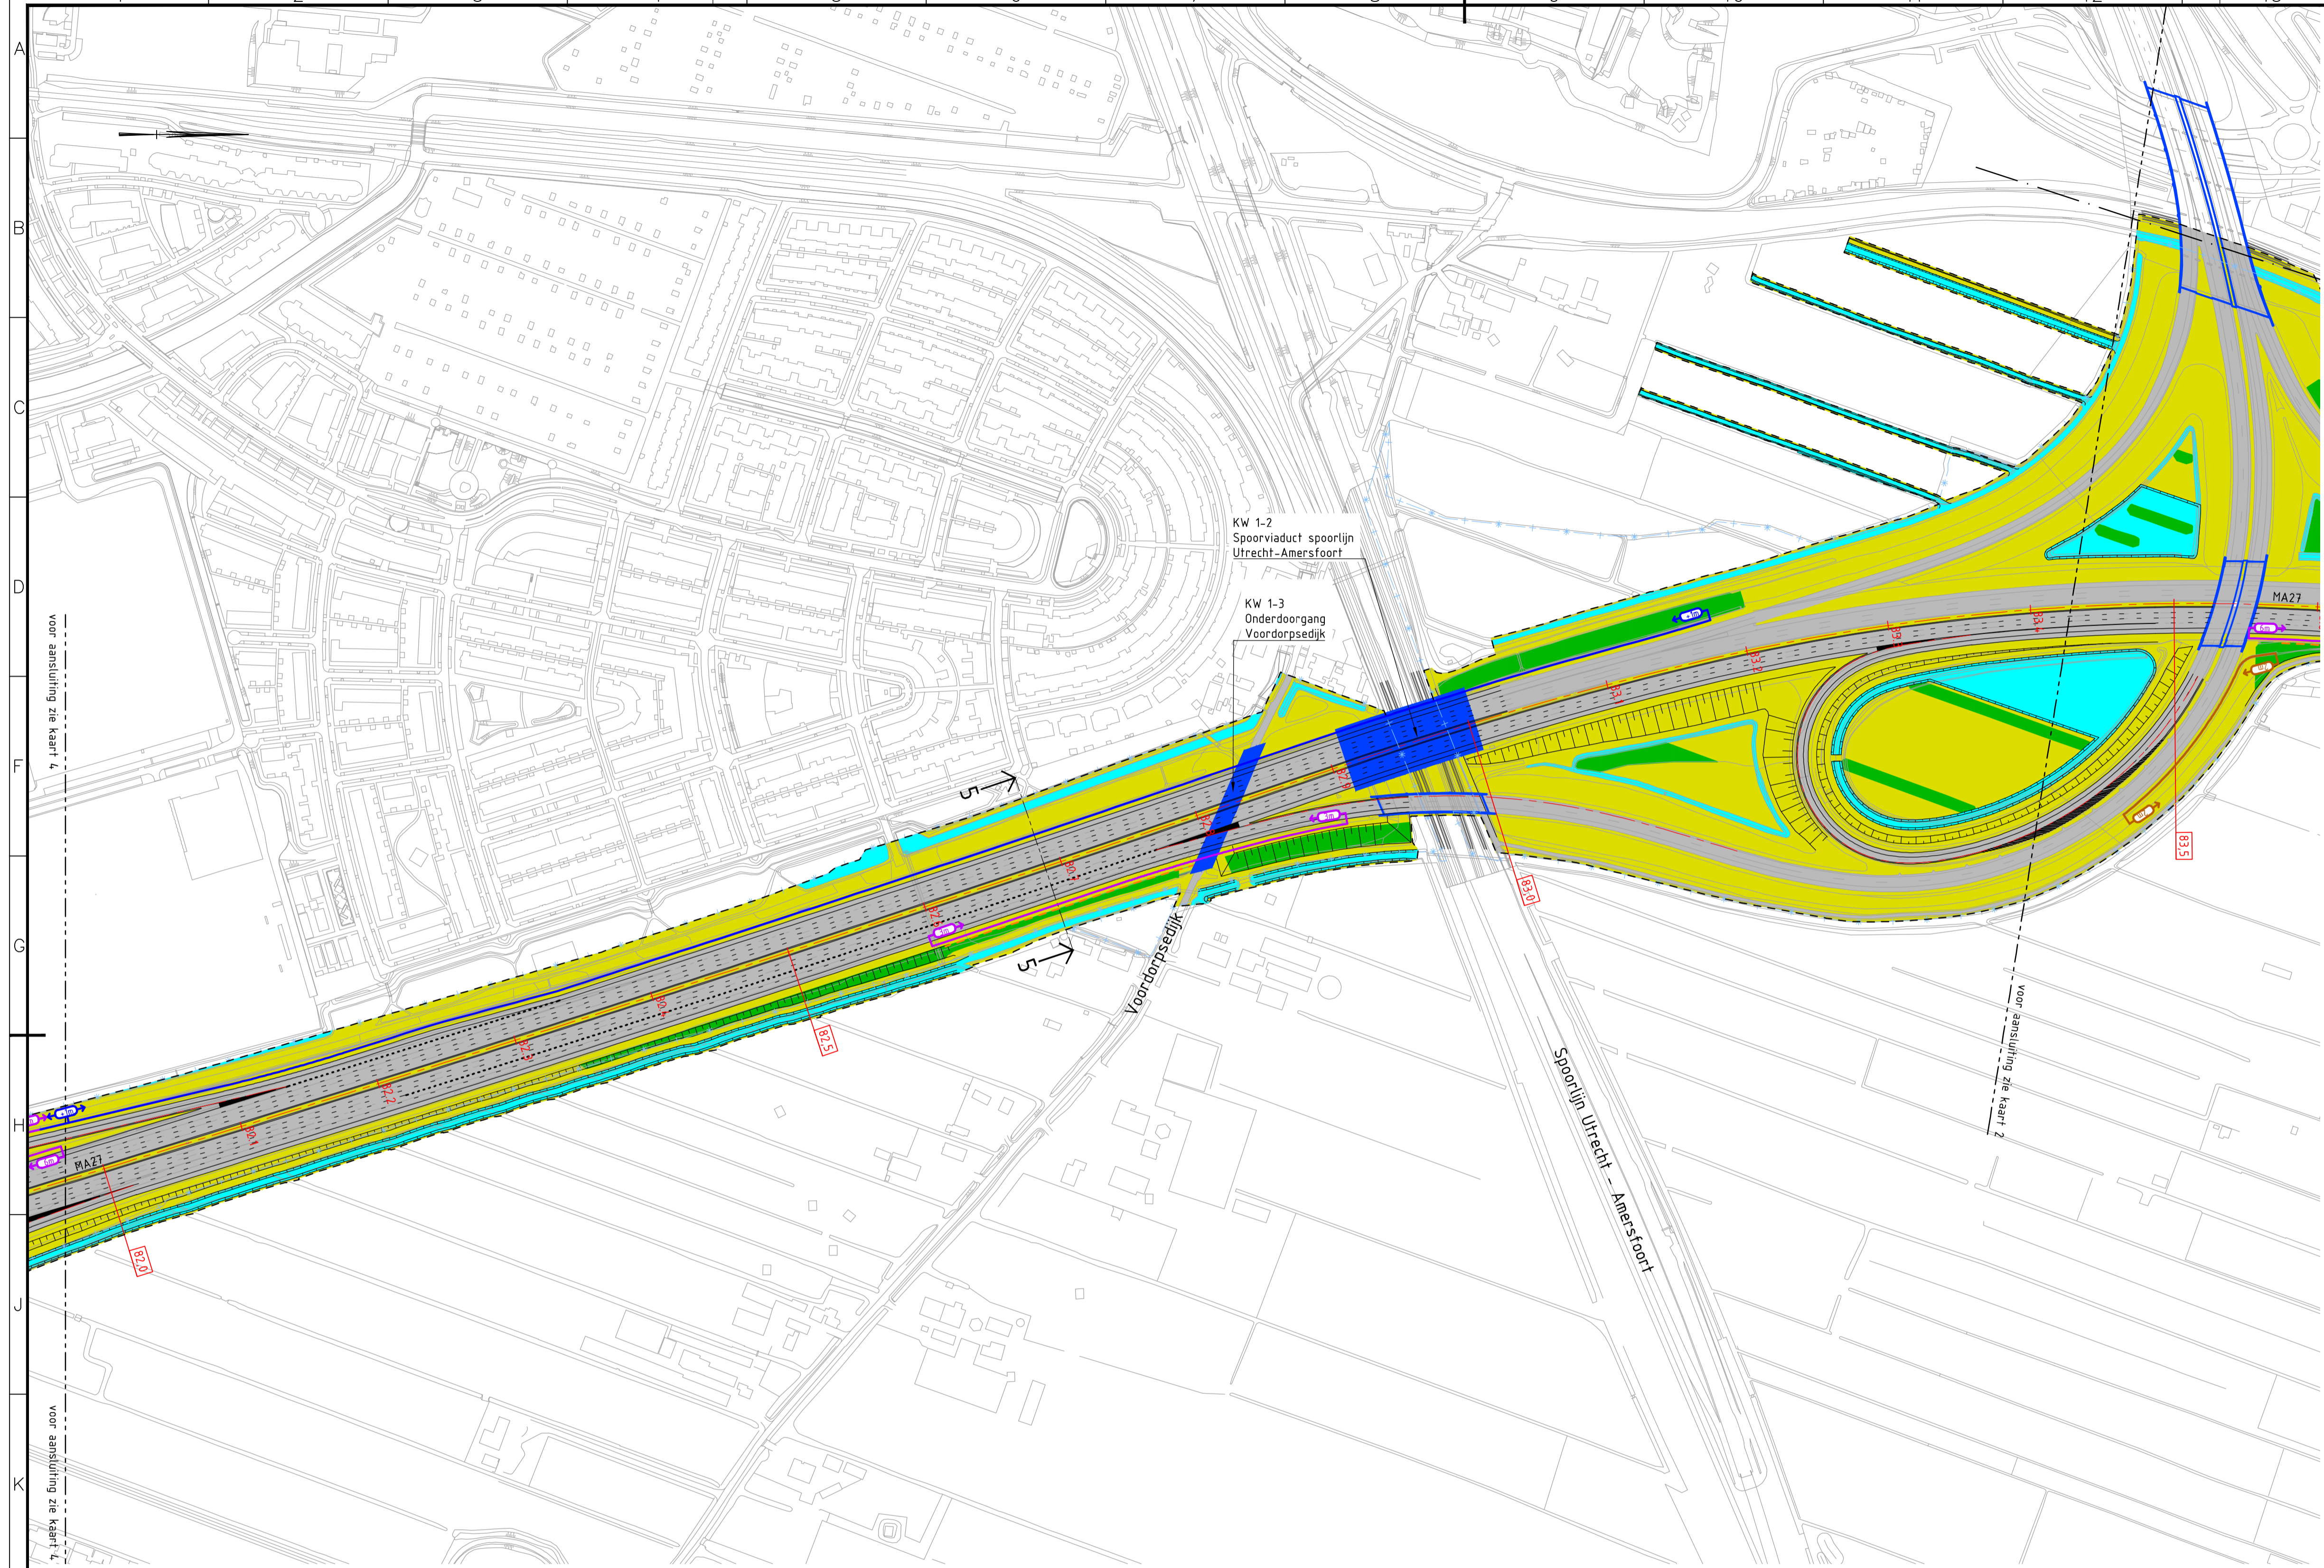



Overzicht

Legenda

- Situatie**
- Bestaande situatie
  - Nieuwe situatie
  - Rijkseigendomsgrens
  - TB-grens
  - Tijdelijk werkterrein
- MW02 175,0**
- Weg op werpmetering
  - Maatregelvlak verkeersdoelinden, zone wegverharding
  - Maatregelvlak verkeersdoelinden
  - Maatregelvlak verkeersdoelinden, zone kunstwerk
  - Bestaand kunstwerk
  - 'Dak groene verbinding'
  - Verplaatsen bestaand geluidscherm, met hoogte
  - Aanpassen bestaand geluidscherm, met hoogte
  - Nieuw geluidscherm, met extra hoogte
  - Te handhaven bestaand geluidscherm
  - Veiligheidsscherm
  - Grondkerende voorziening
  - Maatregelvlak natuurmitigatie en boscompensatie
  - Talud
  - Maatregelvlak waterhuishouding
  - Te amoveren object
  - Wijziging TB f.p.v. Vierlingbrug
- Dwarsprofiel**
- Nieuw maaiveld
  - Bestaand maaiveld
  - Nieuwe verharding
  - Bestaande verharding
  - Geluidscherm
  - Grondkerende voorziening
  - TB-grens
  - Wegas

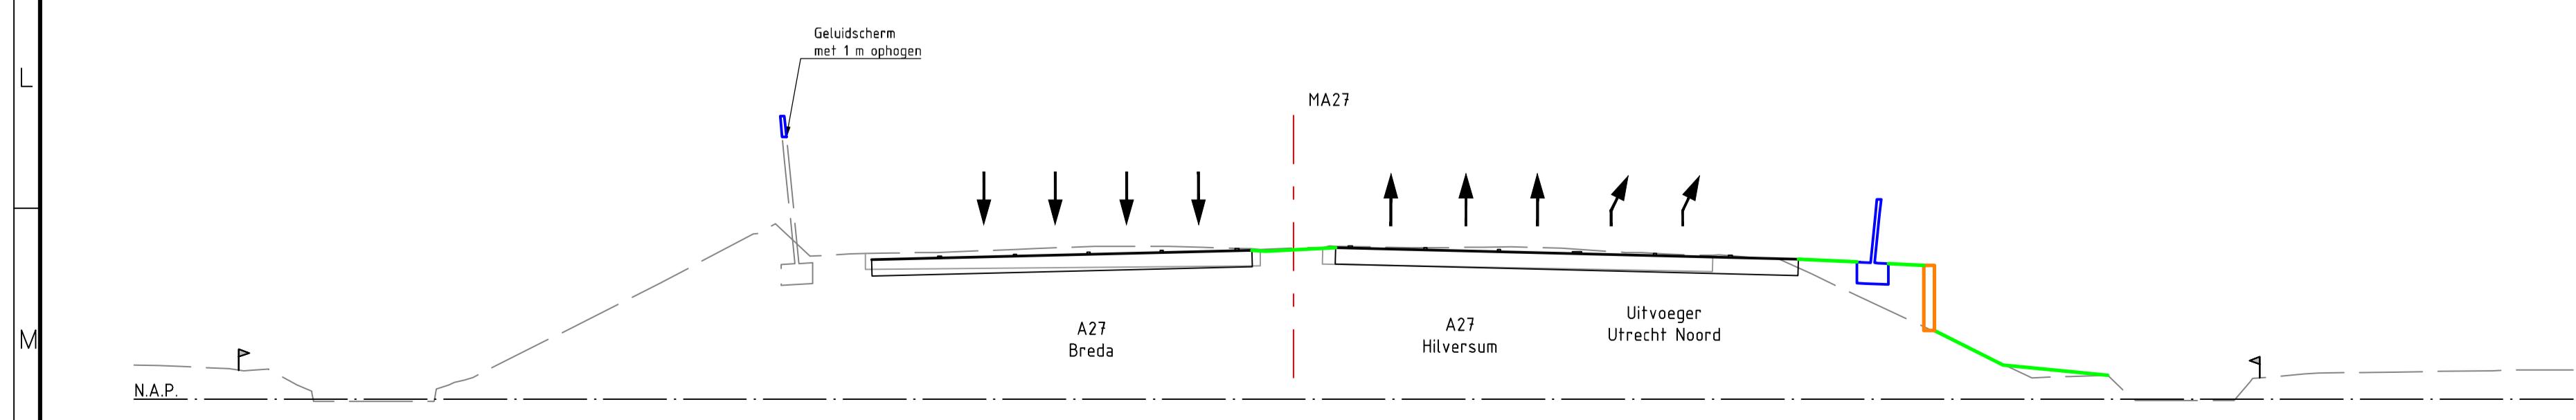


Dwarsprofiel 5  
Schaal 1:250

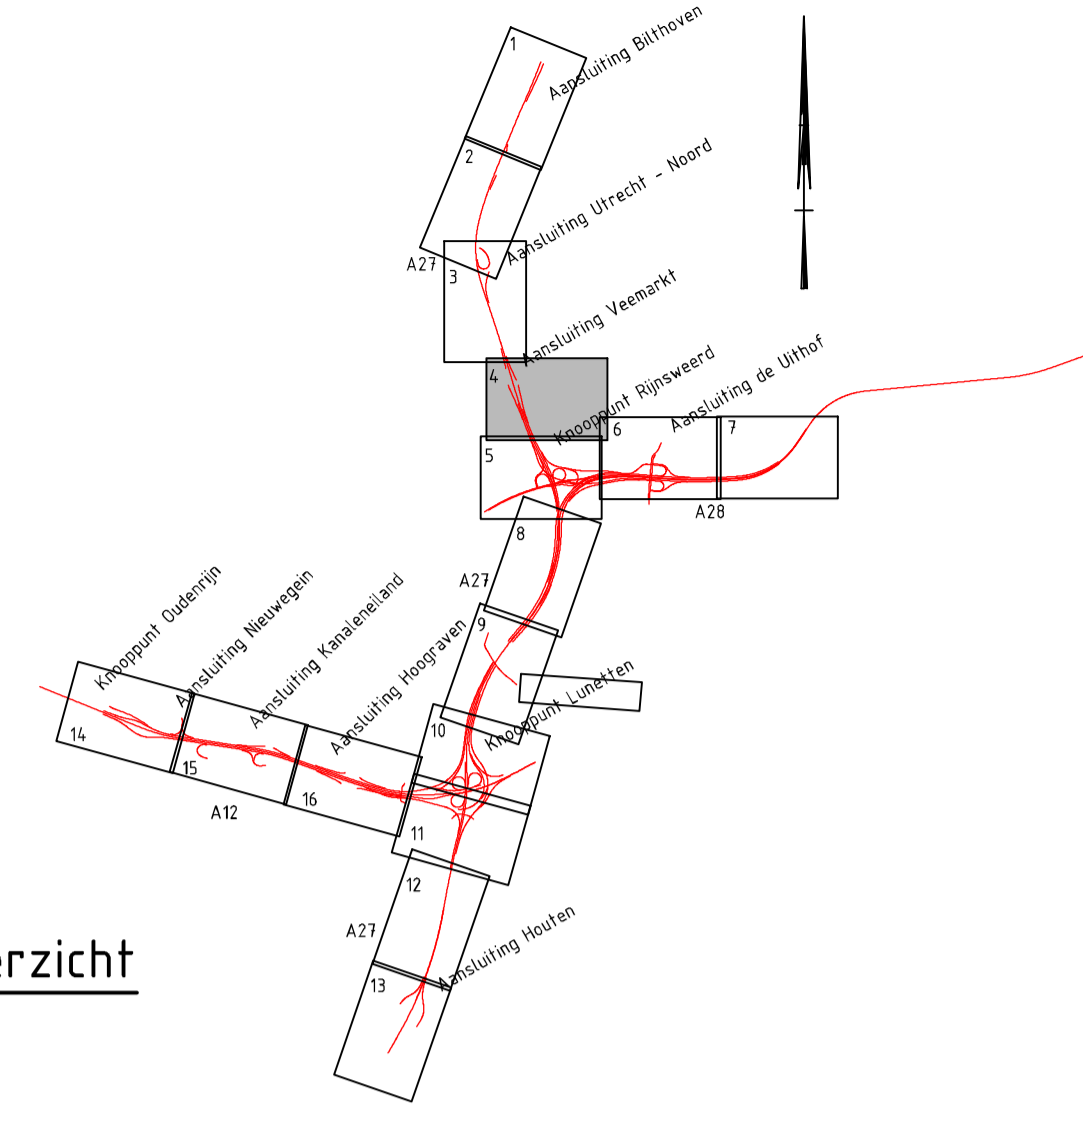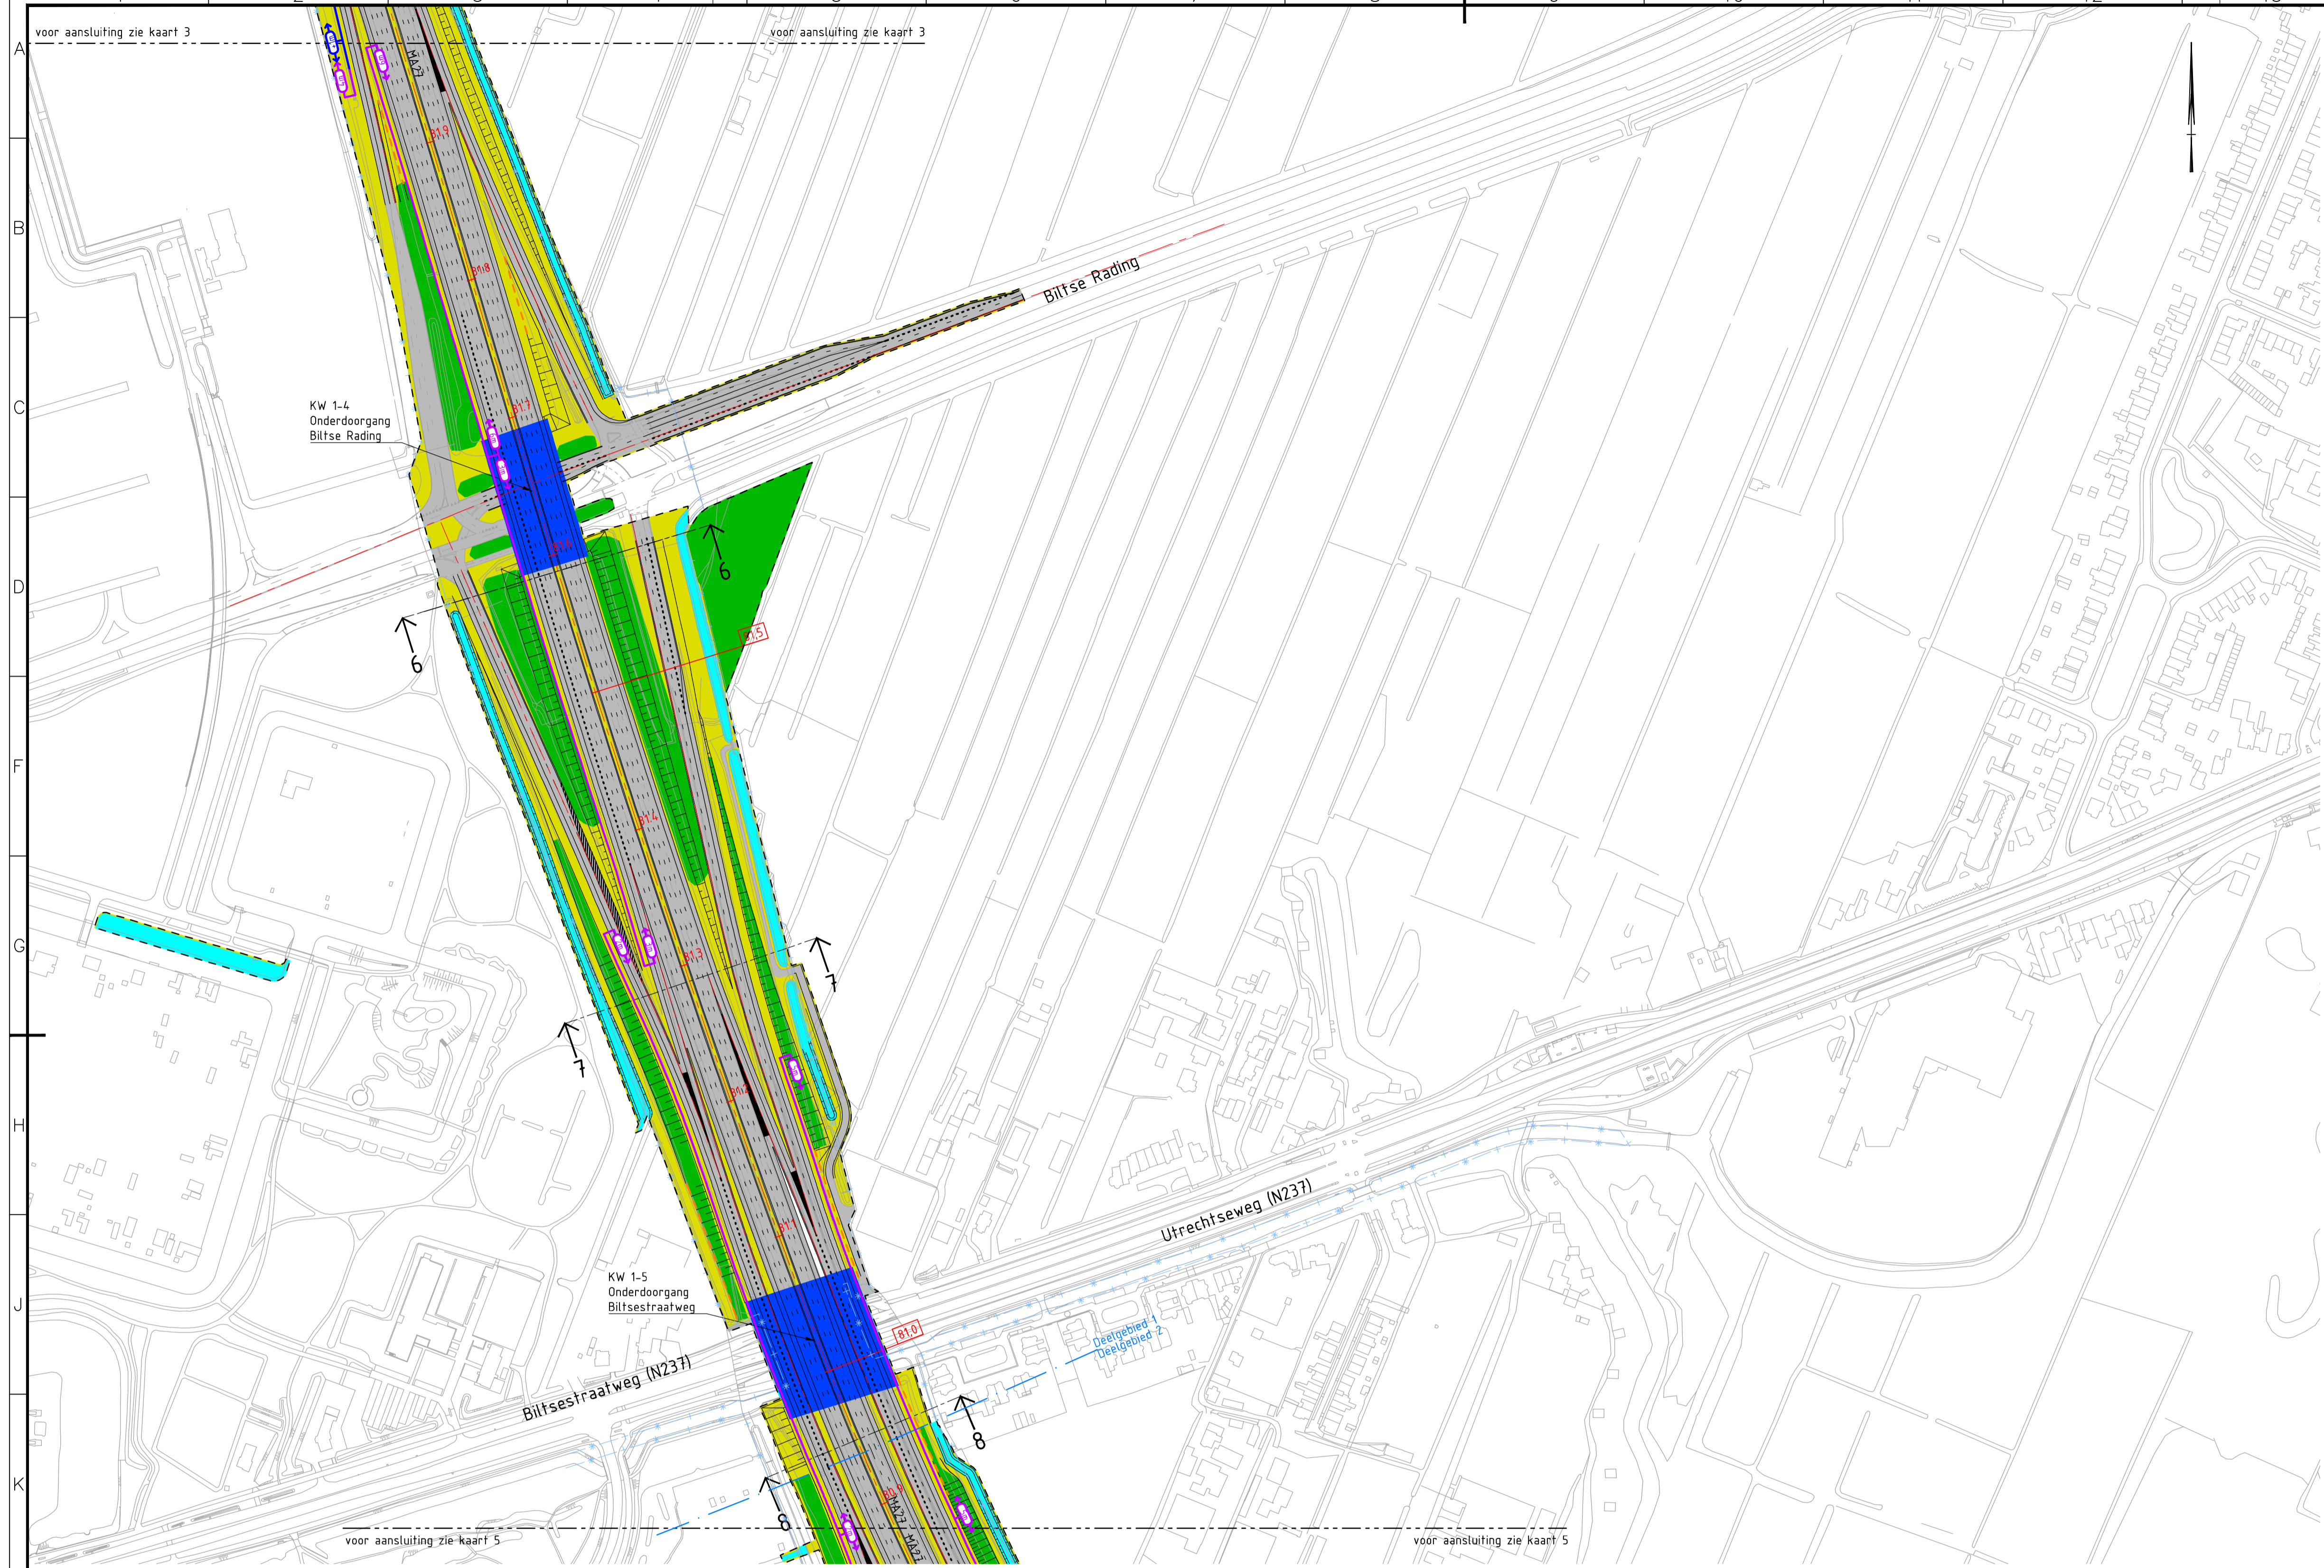

Overzicht



Legenda

- Situatie**
- Bestaande situatie
  - Nieuwe situatie
  - Rijkseigendoms grens
  - TB-grens
  - Tijdelijk werkterrein
- MW02**
- Wegas ontwerpmetering
  - Maatregelvlak verkeersdoeleinden, zone wegverharding
  - Maatregelvlak verkeersdoeleinden
  - Maatregelvlak verkeersdoeleinden, zone kunstwerk
  - Bestaand kunstwerk
  - 'Dak groene verbinding'
  - Verplaatsen bestaand geluidsschermbord, met hoogte
  - Aanpassen bestaand geluidsschermbord, met hoogte
  - Nieuw geluidsschermbord, met extra hoogte
  - Te handhaven bestaand geluidsschermbord
  - Veiligheidsschermbord
  - Grondkerende voorziening
  - Maatregelvlak natuurmitigatie en boscompensatie
  - Talud
  - Maatregelvlak waterhuishouding
  - Te amoveren object
  - Wijziging TB f.p.v. Vierlingbrug
- Dwarsprofiel**
- Nieuw maaiveld
  - Bestaand maaiveld
  - Nieuwe verharding
  - Bestaande verharding
  - Geluidsschermbord
  - Grondkerende voorziening
  - TB-grens
  - Wegas

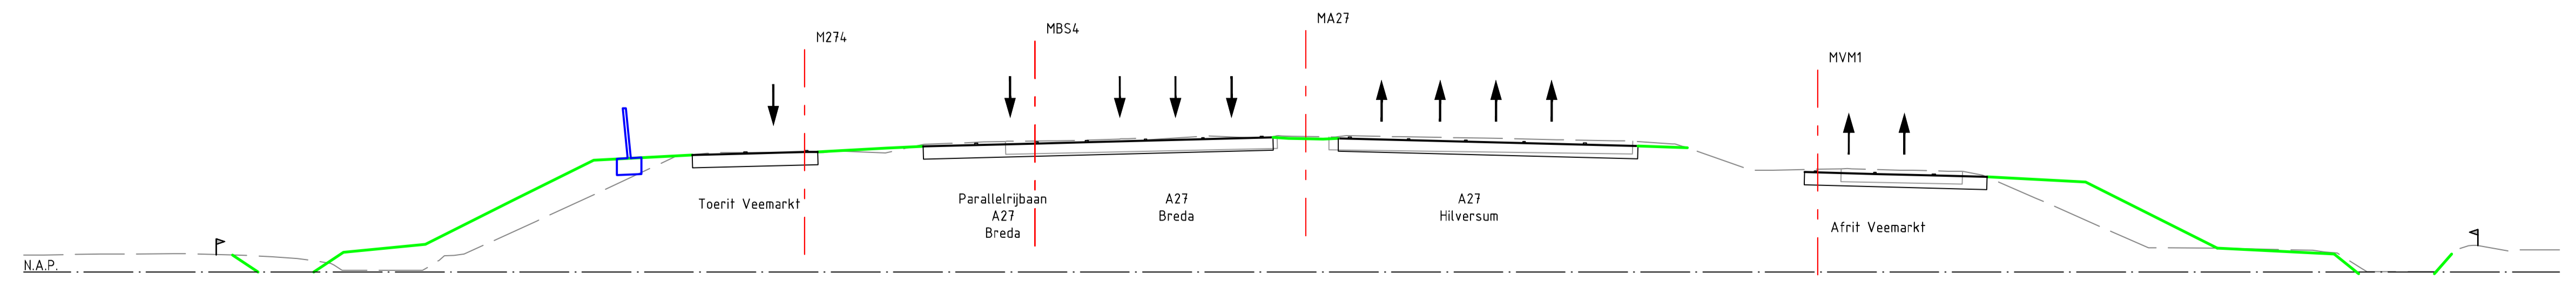

Dwarsprofiel 7


Schaal 1:250

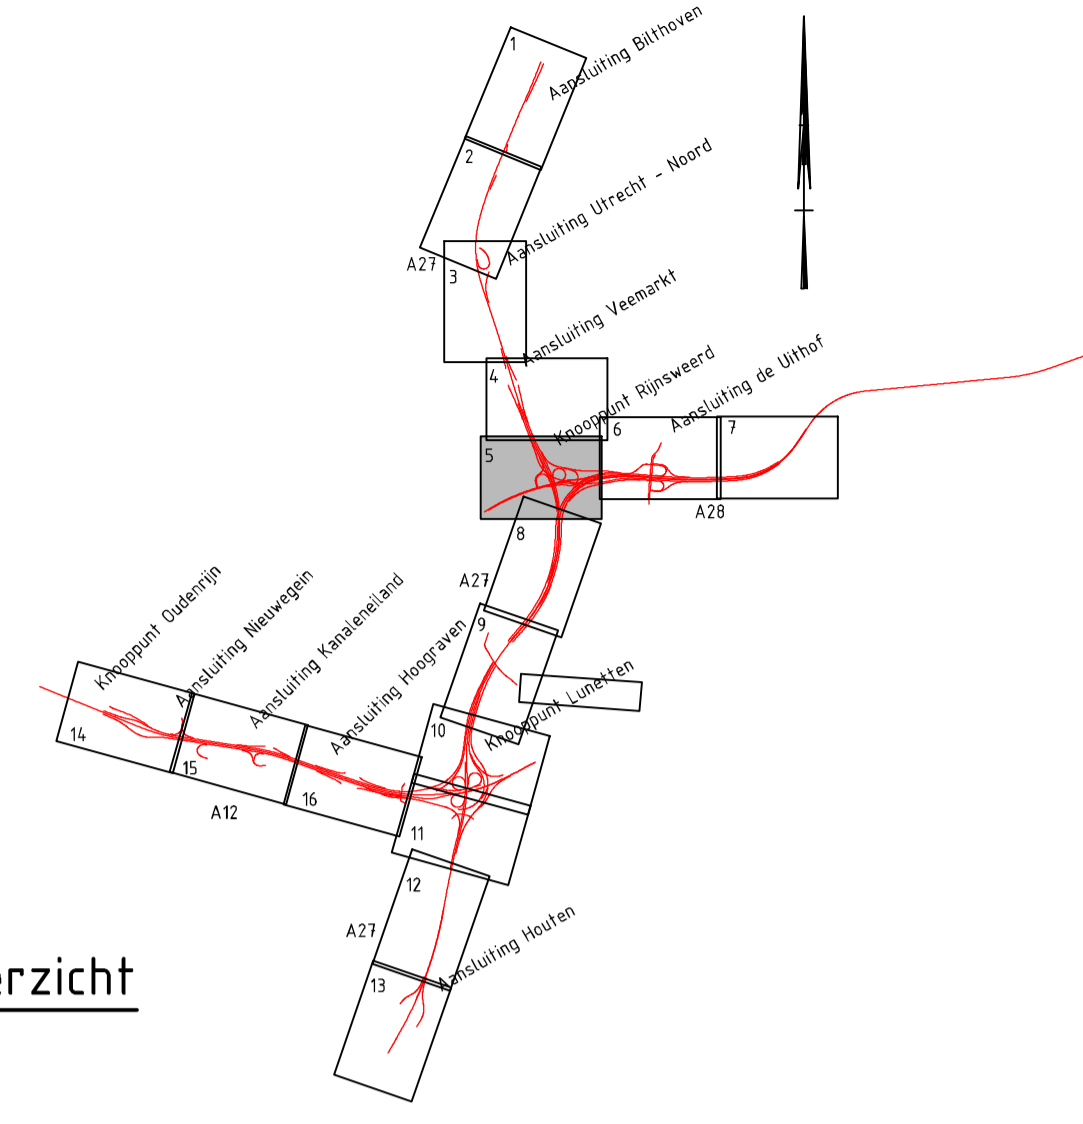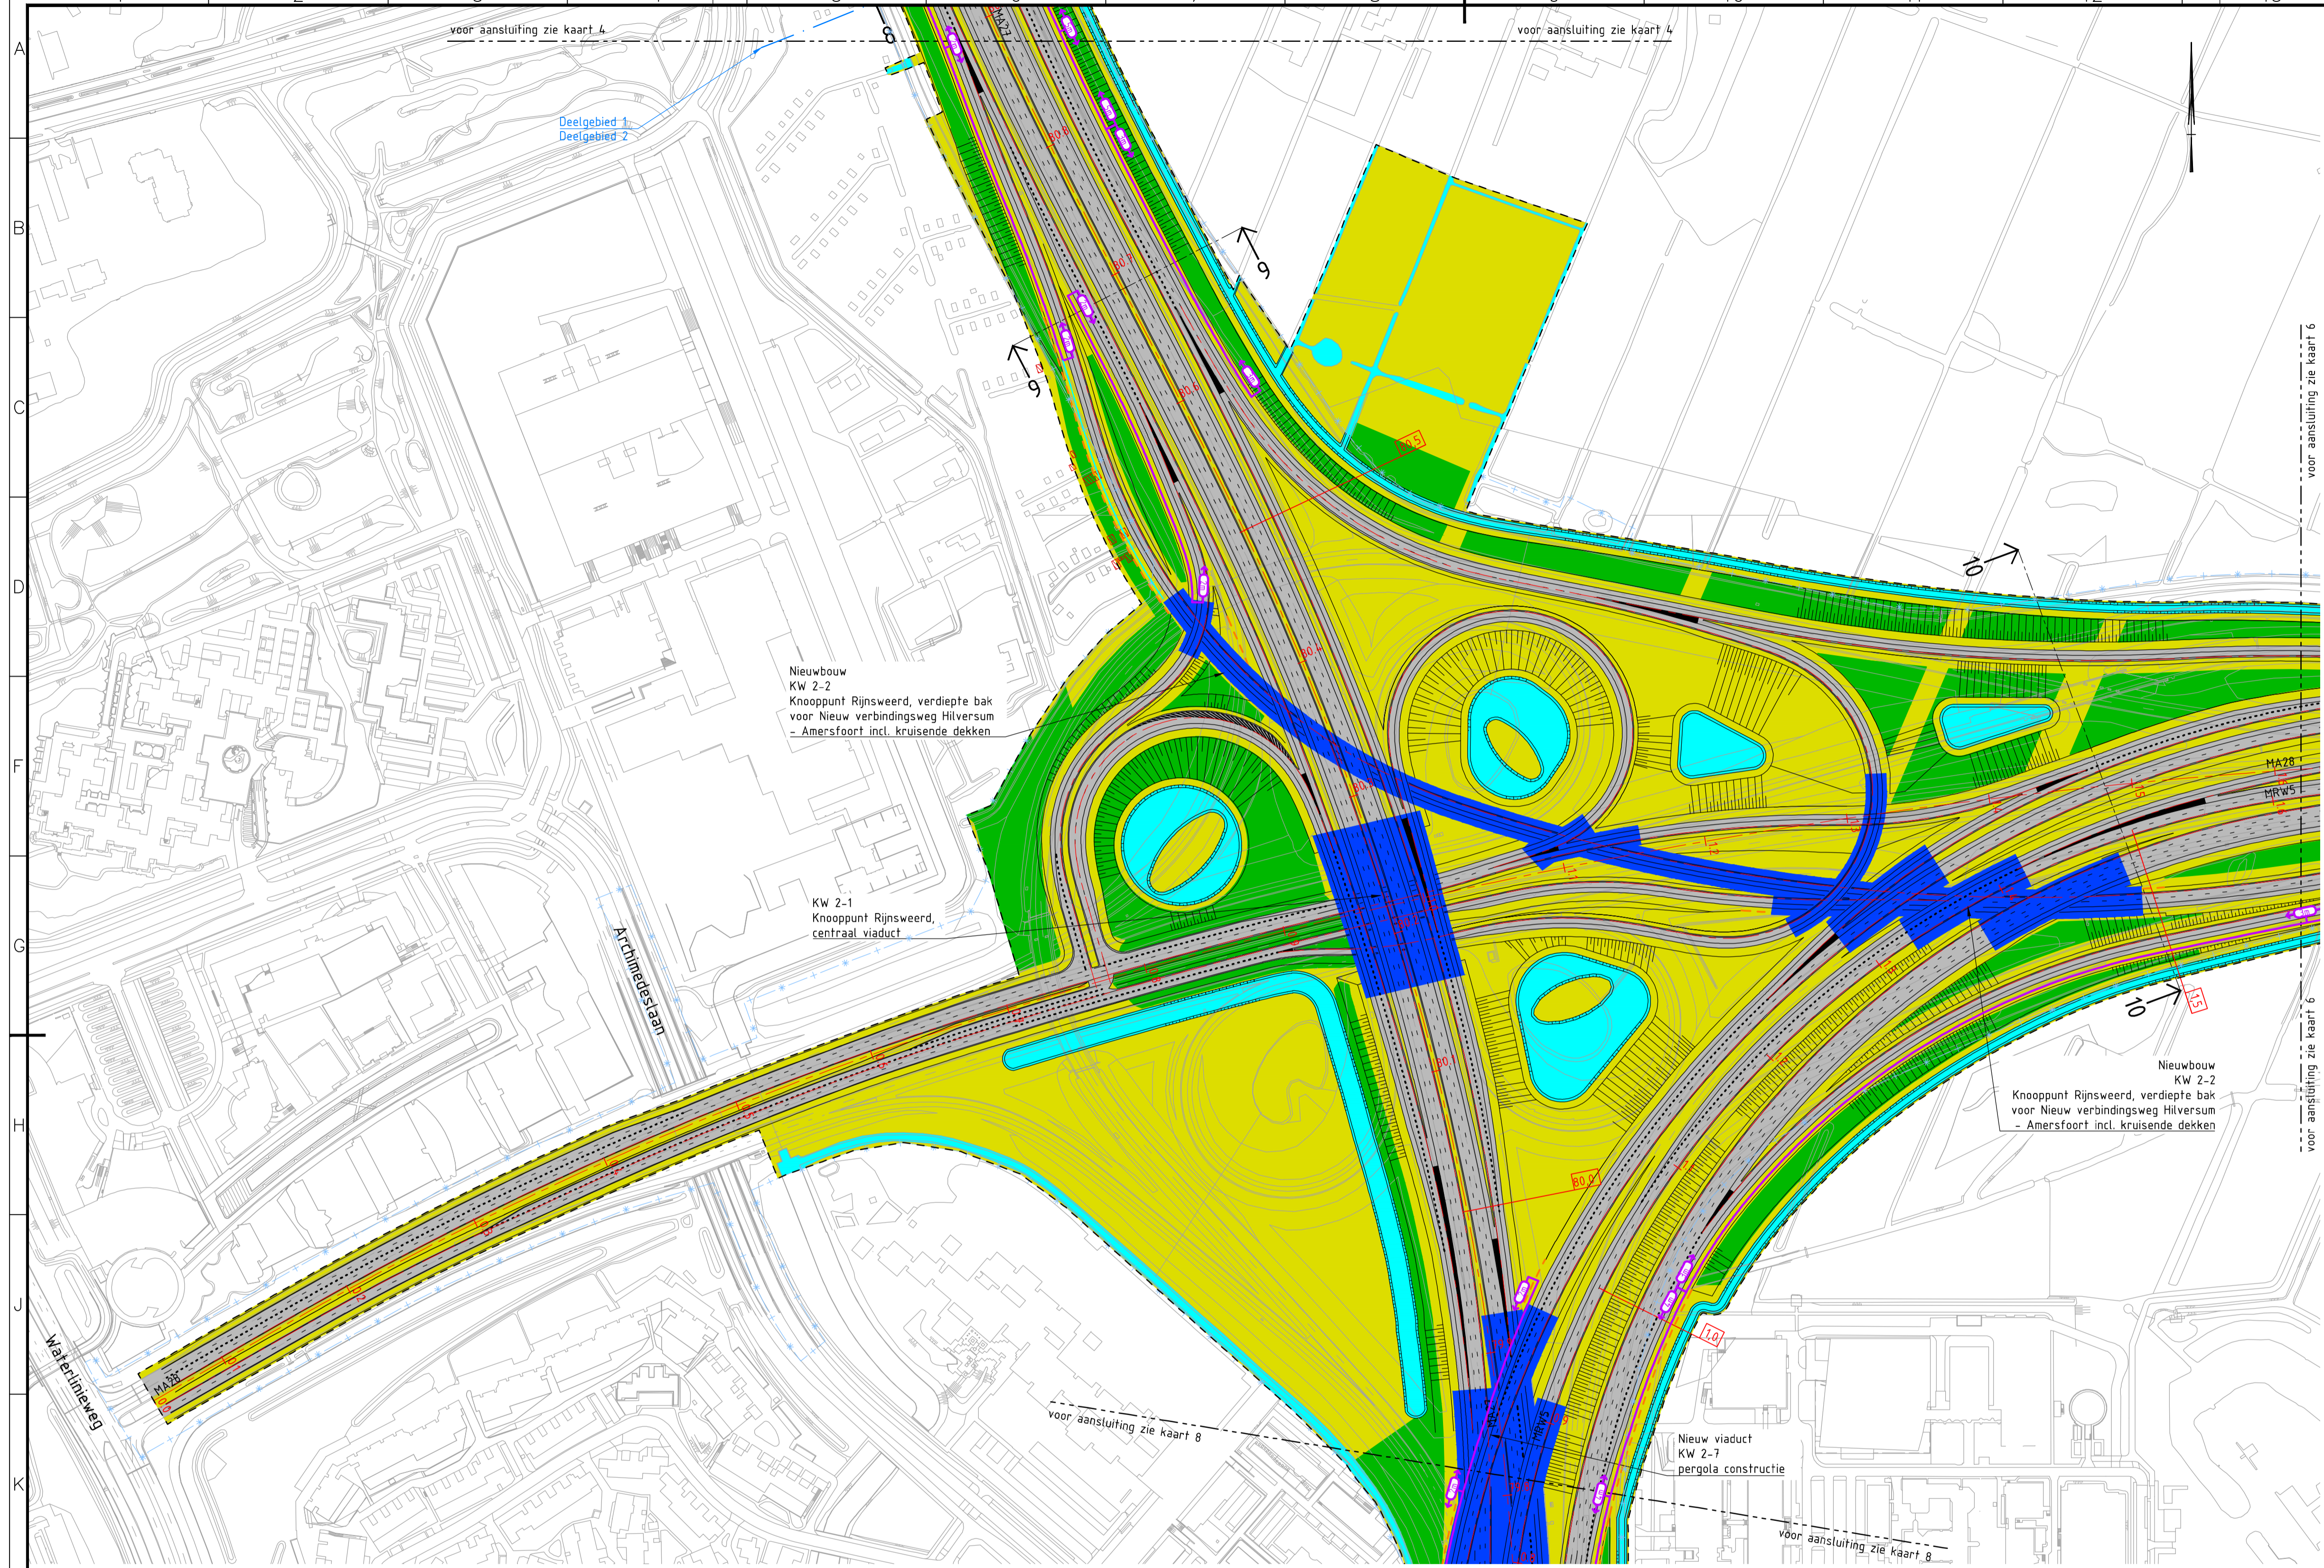



**Overzicht**

**Legenda**

- Situatie**
- Bestaande situatie
  - Nieuwe situatie
  - Rijkseigendoms grens
  - TB-grens
  - Tijdelijk werkterrein
- MW02**
- Wegas ontwerpmetreering
  - Maatregelvlak verkeersdoeleinden, zone wegverharding
  - Maatregelvlak verkeersdoeleinden
  - Maatregelvlak verkeersdoeleinden, zone kunstwerk
  - Bestaand kunstwerk
  - 'Dak groene verbinding'
  - Verplaatsen bestaand geluidsschermbank, met hoogte
  - Aanpassen bestaand geluidsschermbank, met hoogte
  - Nieuw geluidsschermbank, met extra hoogte
  - Te handhaven bestaand geluidsschermbank
  - Veiligheidsschermbank
  - Grondkerende voorziening
  - Maatregelvlak natuurmitigatie en boscompensatie
  - Talud
  - Maatregelvlak waterhuishouding
  - Te amoveren object
  - Wijziging TB f.p.v. Vierlingbrug
- Dwarsprofiel**
- Nieuw maaiveld
  - Bestaand maaiveld
  - Nieuwe verharding
  - Bestaande verharding
  - Geluidsschermbank
  - Grondkerende voorziening
  - TB-grens
  - Wegas

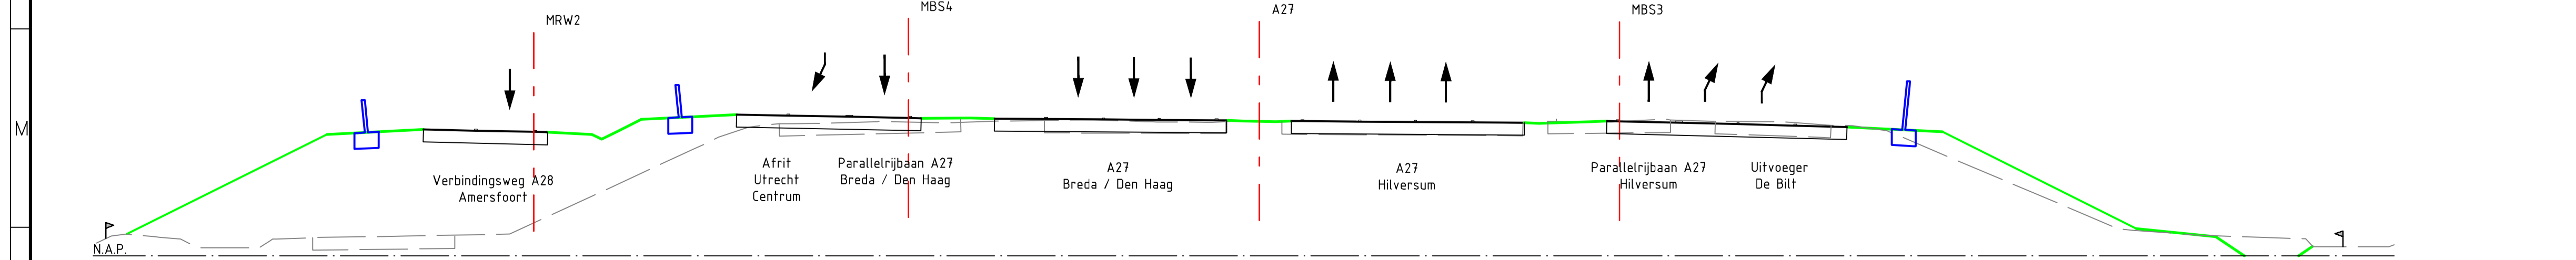


**Dwarsprofiel 9**  
Schaal 1:250

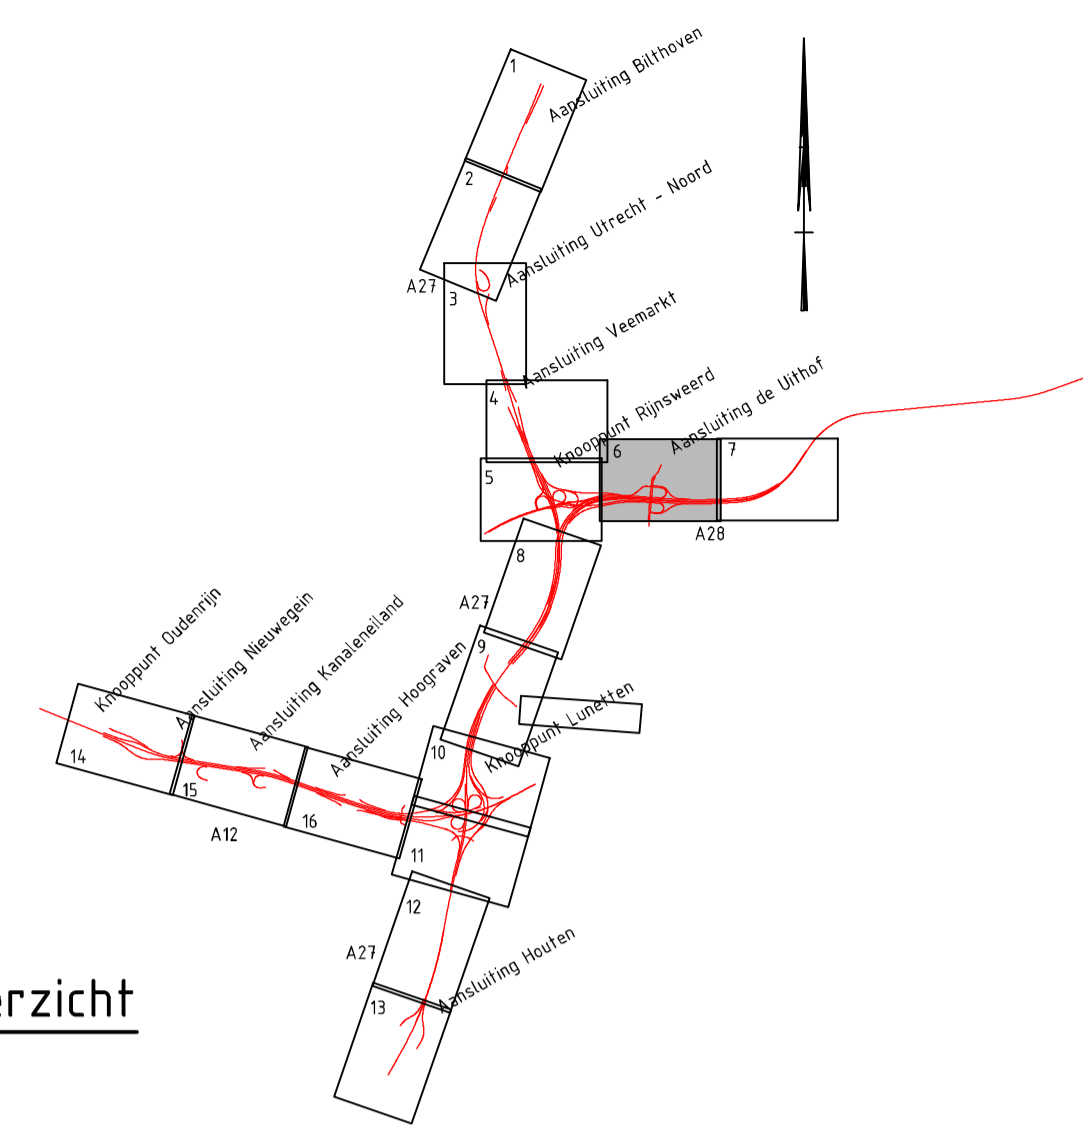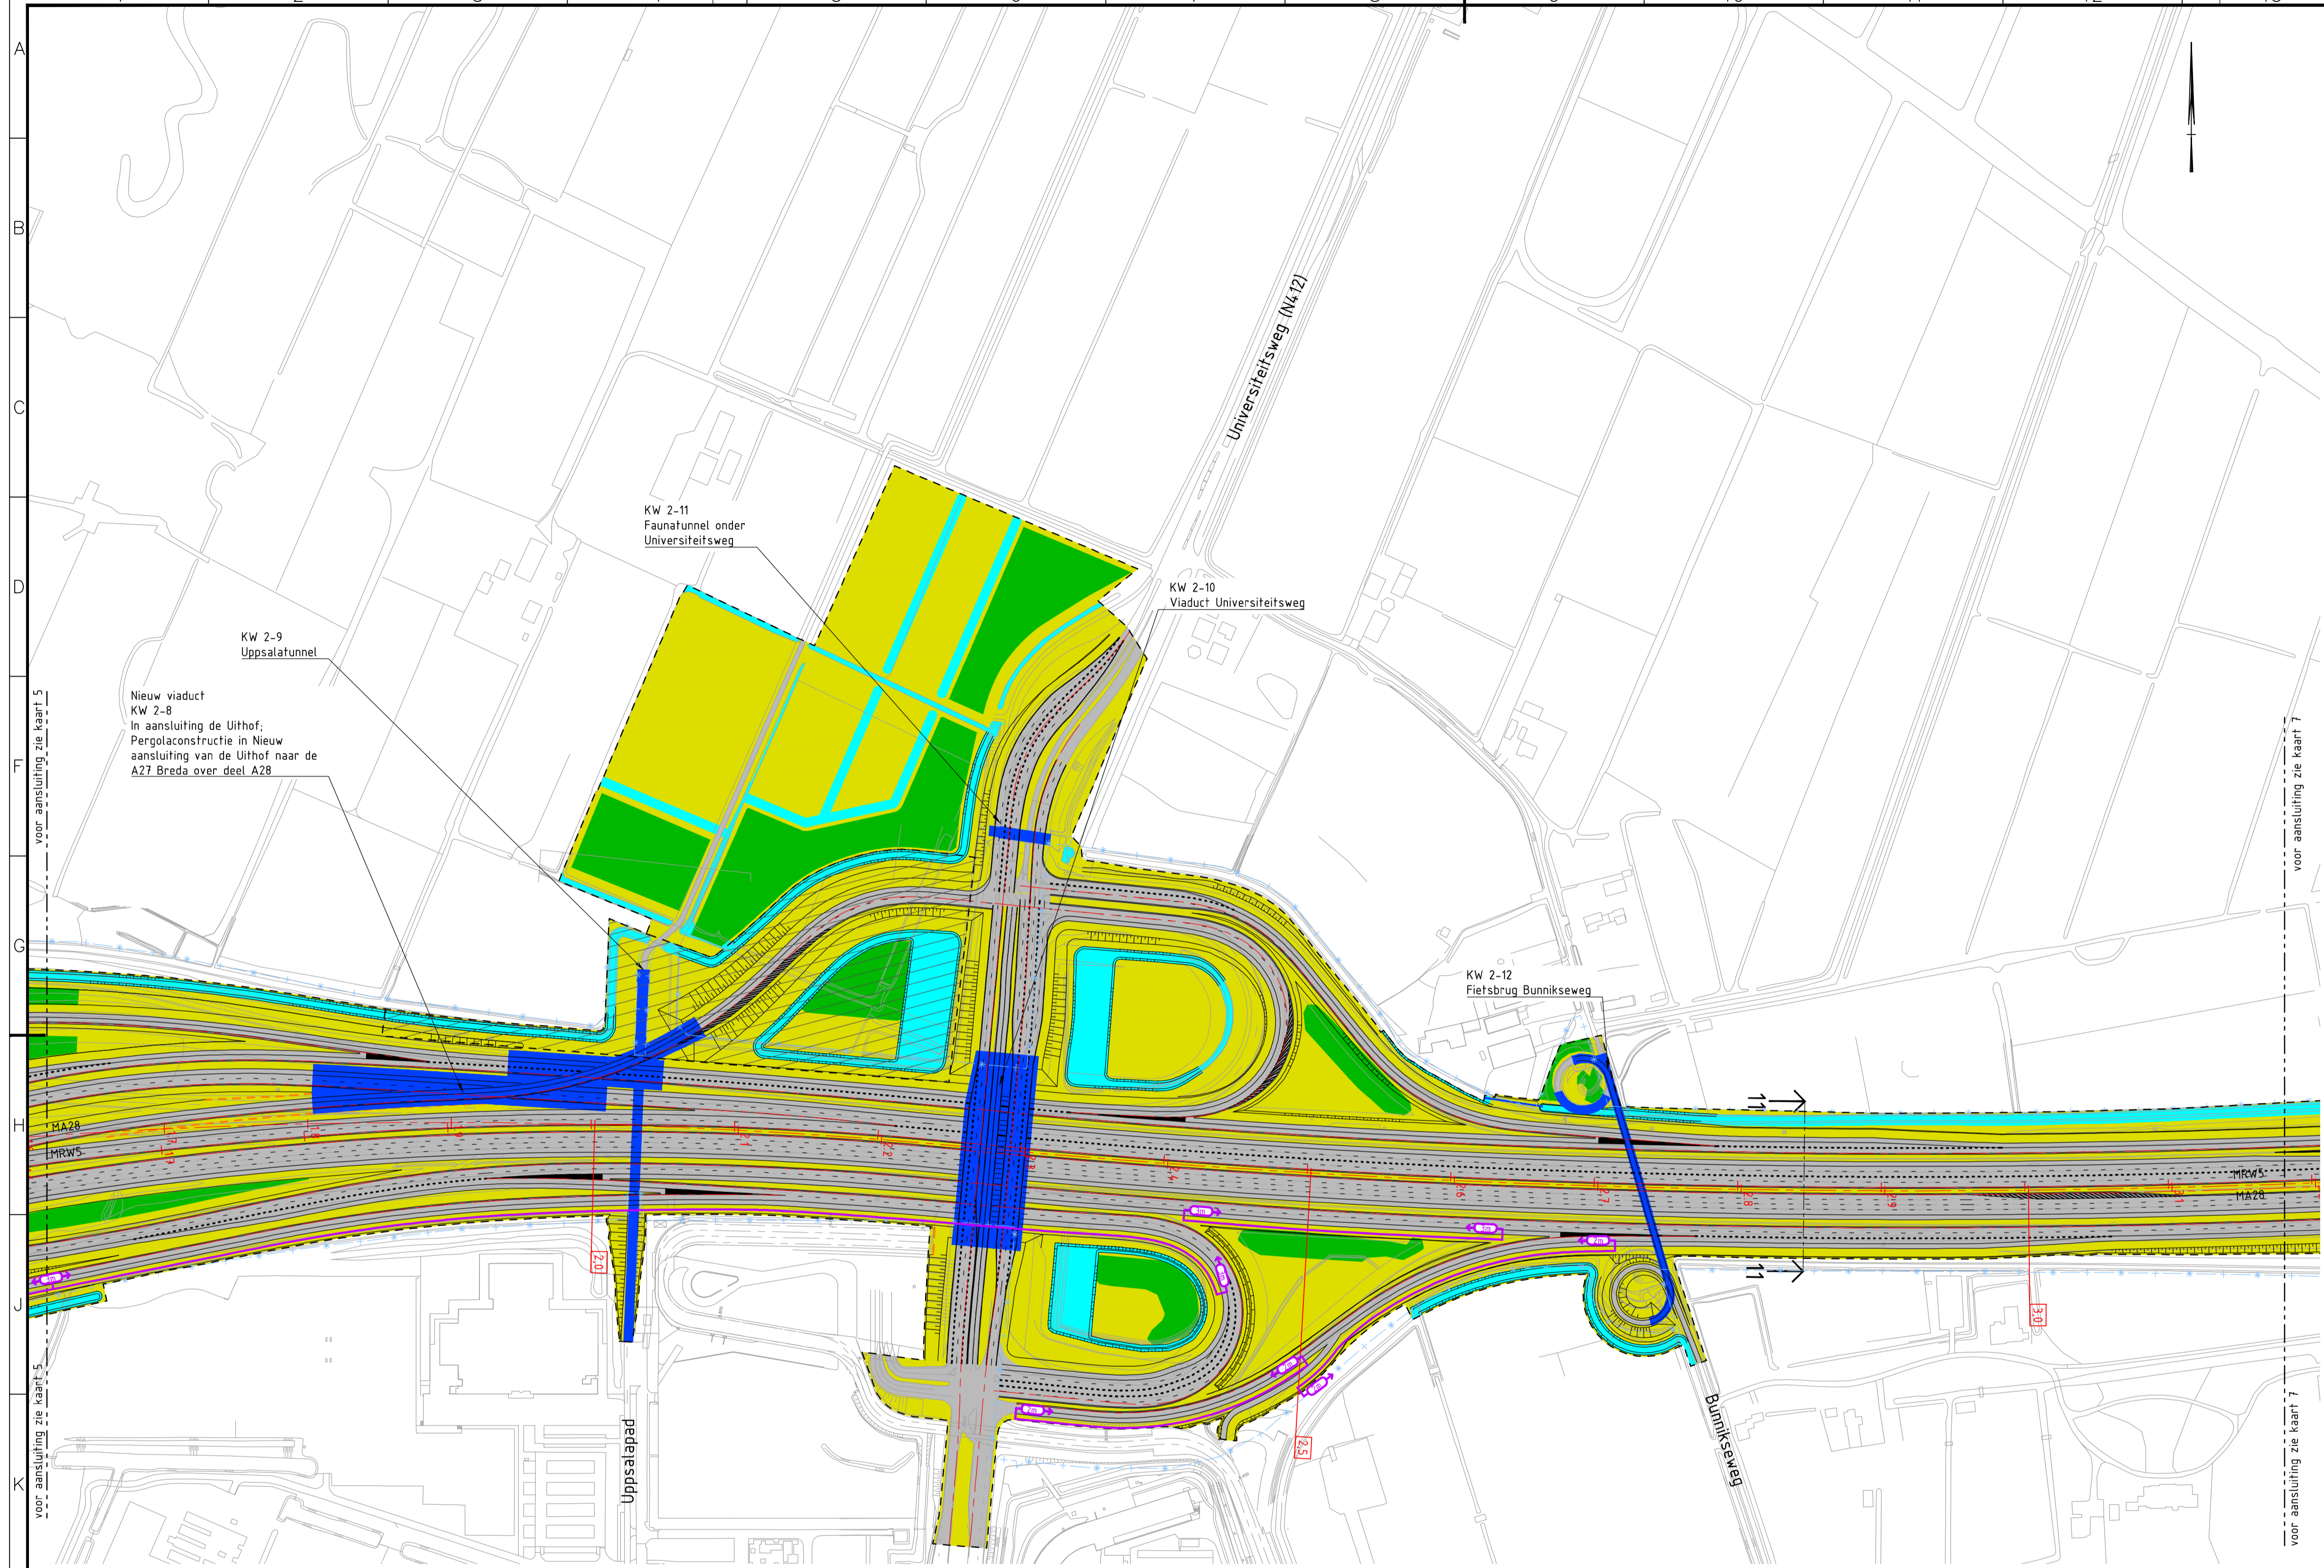



**Overzicht**

**Legenda**

- Situatie**
- Bestaande situatie
  - Nieuwe situatie
  - Rijkseigengrens
  - TB-grens
  - Tijdelijk werkterrein
- MW02**
- Wegas ontwerpmetring
  - Maatregelvlak verkeersdoeleinden, zone wegverharding
  - Maatregelvlak verkeersdoeleinden
  - Maatregelvlak verkeersdoeleinden, zone kunstwerk
  - Bestaand kunstwerk
  - 'Dak groene verbinding'
  - Verplaatsen bestaand geluidsscherm, met hoogte
  - Aanpassen bestaand geluidsscherm, met hoogte
  - Nieuw geluidsscherm, met extra hoogte
  - Te handhaven bestaand geluidsscherm
  - Veiligheidsscherm
  - Grondkerende voorziening
  - Maatregelvlak natuurmitigatie en boscompensatie
  - Talud
  - Maatregelvlak waterhuishouding
  - Te amoveren object
  - Wijziging TB f.p.v. Vierlingbrug
- Dwarsprofiel**
- Nieuw maaiveld
  - Bestaand maaiveld
  - Nieuwe verharding
  - Bestaande verharding
  - Geluidsscherm
  - Grondkerende voorziening
  - TB-grens
  - Wegas

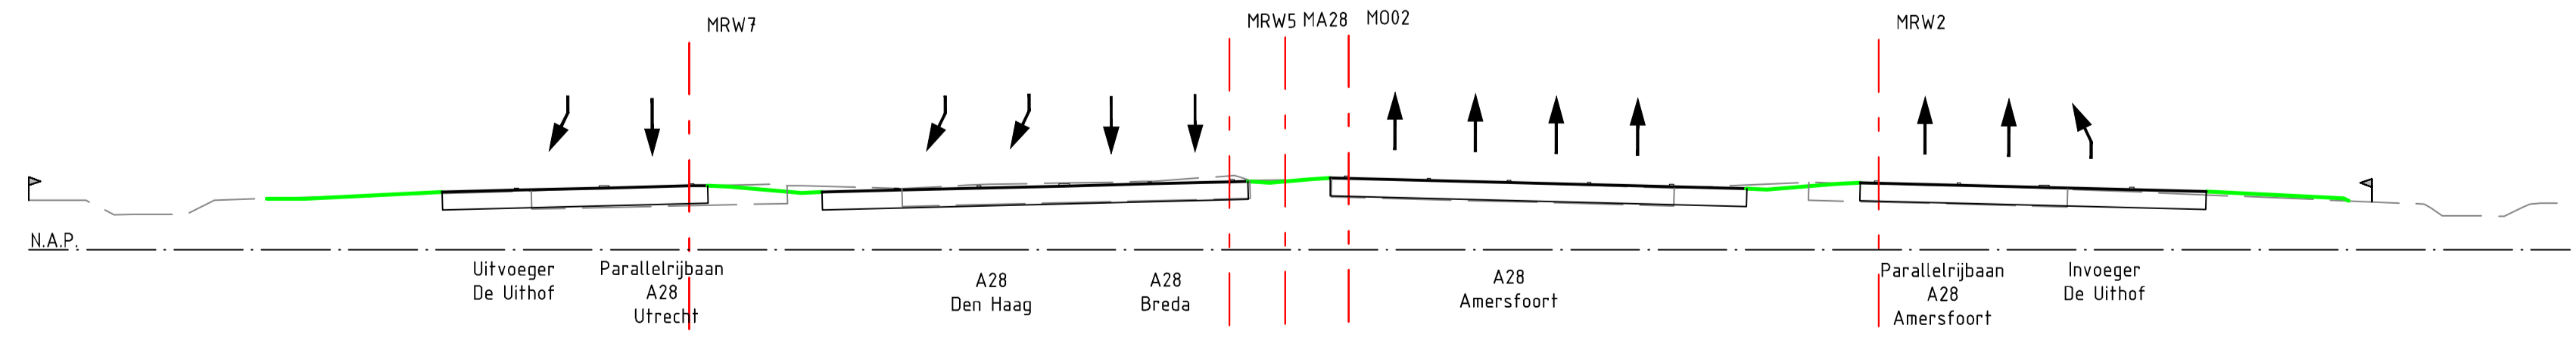


**Dwarsprofiel 11**  
Schaal 1:250

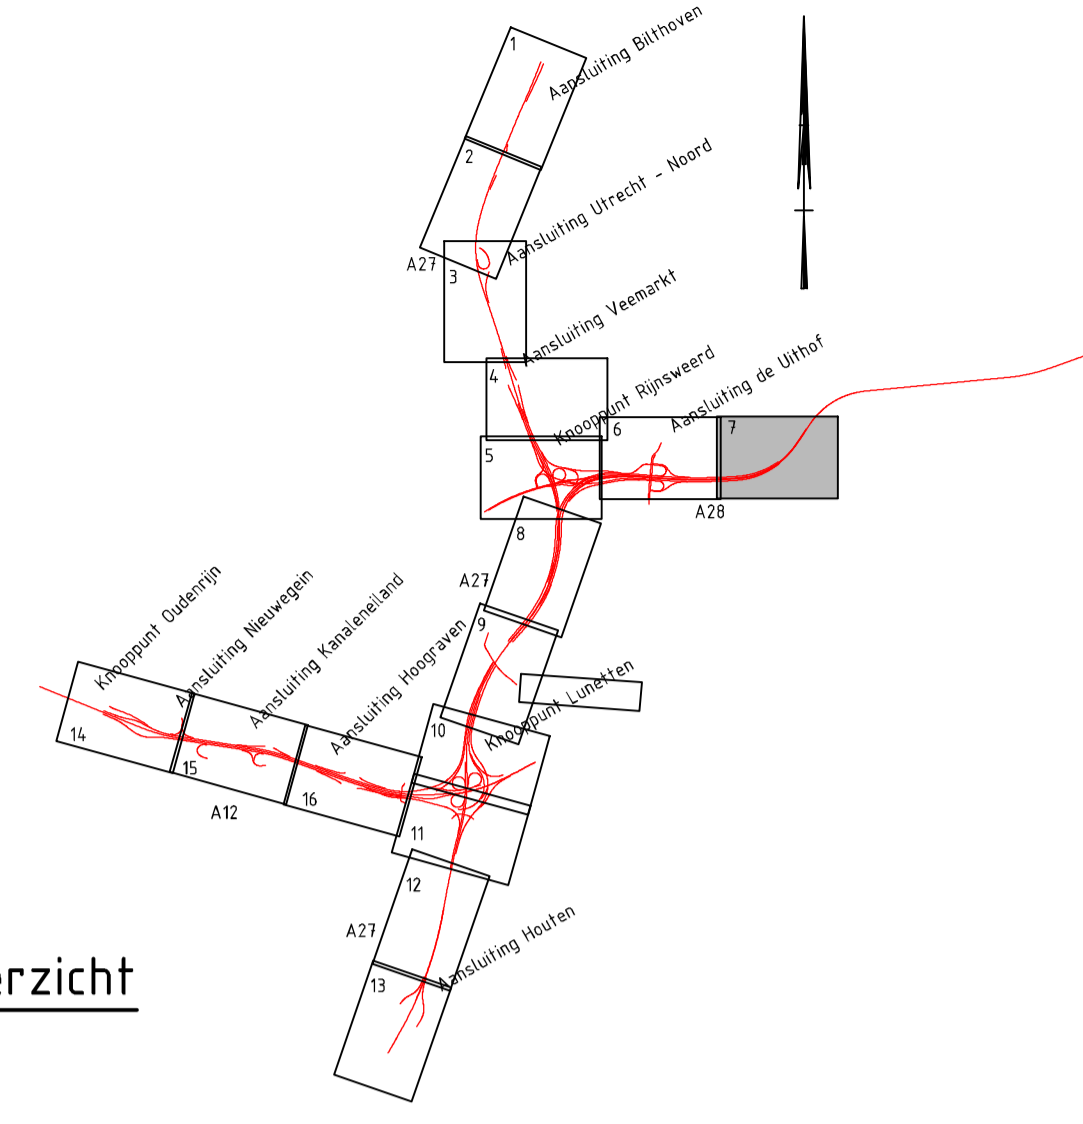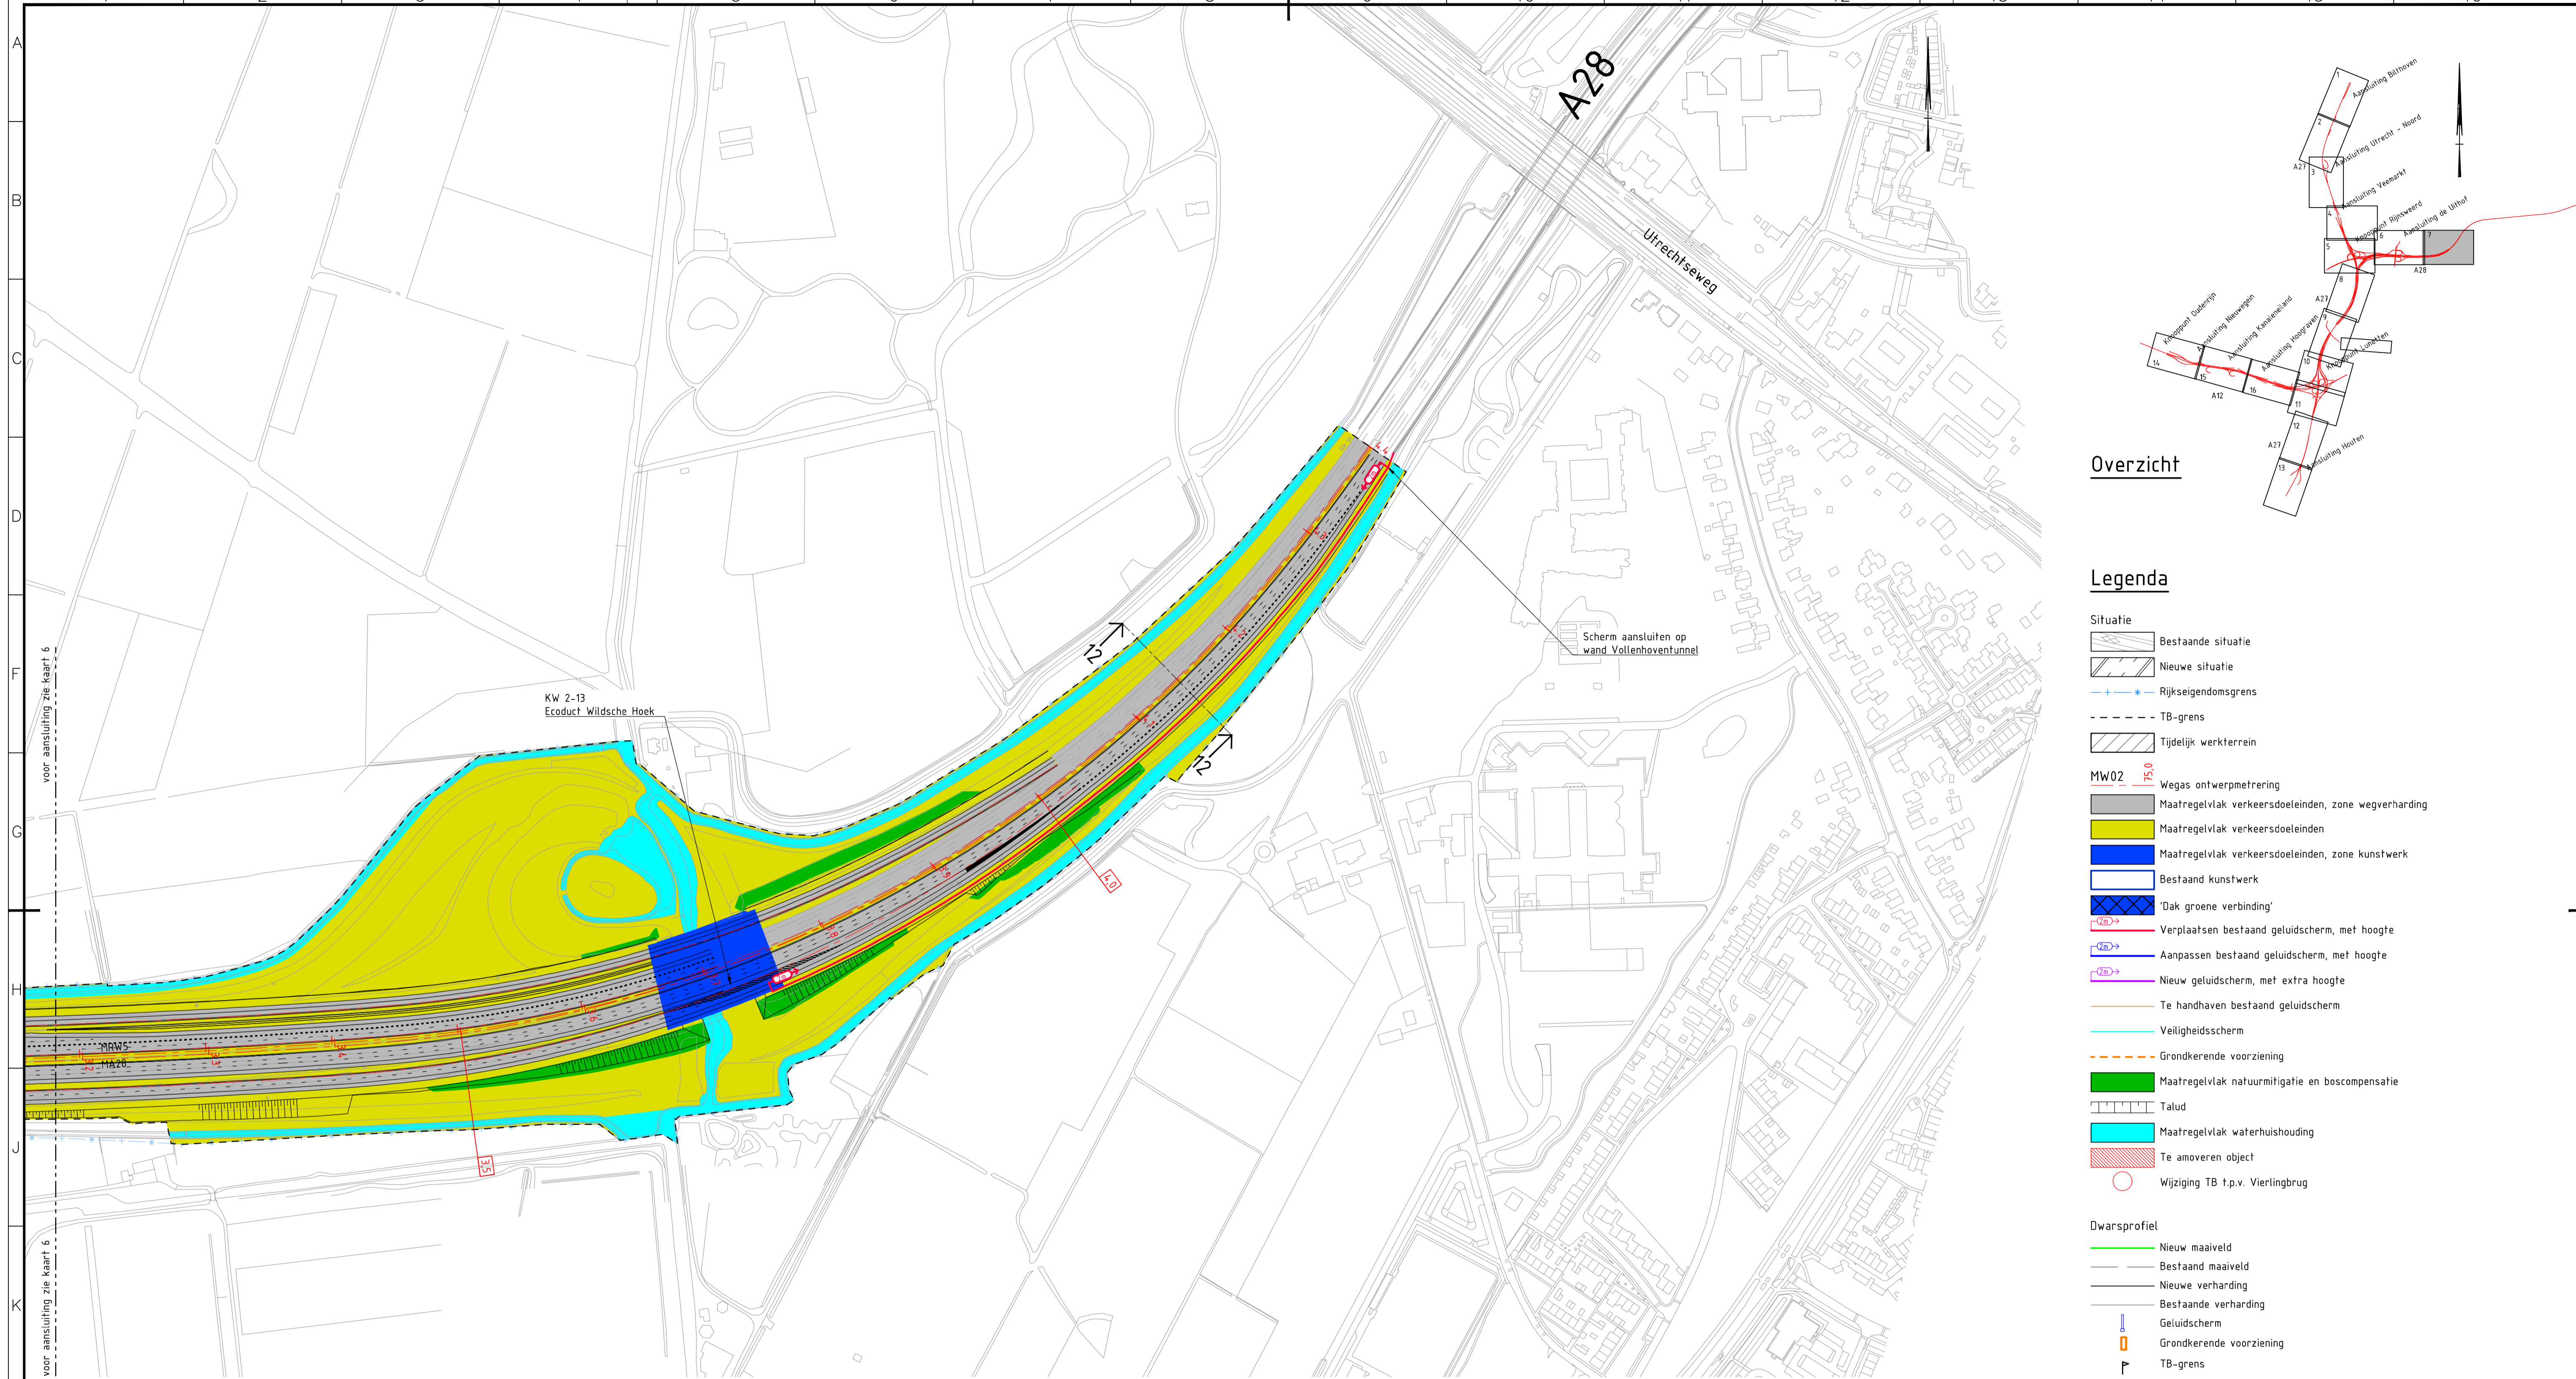



Overzicht

Legenda

- Situatie**
- Bestaande situatie
  - Nieuwe situatie
  - Rijkseigendoms grens
  - TB-grens
  - Tijdelijk werkterrein
- MW02**
- Wegas ontwerpmetreering
  - Maatregelvlak verkeersdoeleinden, zone wegverharding
  - Maatregelvlak verkeersdoeleinden
  - Maatregelvlak verkeersdoeleinden, zone kunstwerk
  - Bestaand kunstwerk
  - 'Dak groene verbinding'
  - Verplaatsen bestaand geluidsscherm, met hoogte
  - Aanpassen bestaand geluidsscherm, met hoogte
  - Nieuw geluidsscherm, met extra hoogte
  - Te handhaven bestaand geluidsscherm
  - Veiligheidsscherm
  - Grondkerende voorziening
  - Maatregelvlak natuurmitigatie en boscompensatie
  - Talud
  - Maatregelvlak waterhuishouding
  - Te amoveren object
  - Wijziging TB f.p.v. Vierlingbrug
- Dwarsprofiel**
- Nieuw maaiveld
  - Bestaand maaiveld
  - Nieuwe verharding
  - Bestaande verharding
  - Geluidsscherm
  - Grondkerende voorziening
  - TB-grens
  - Wegas

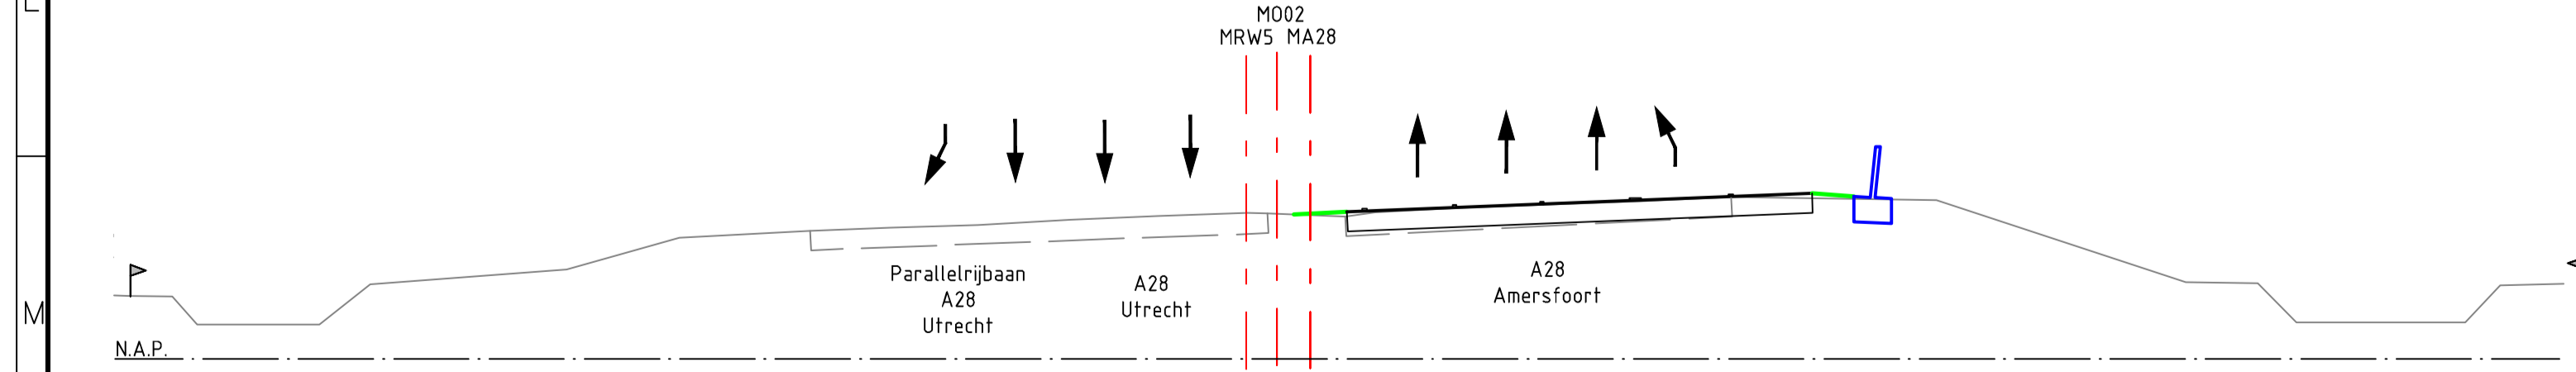


Dwarsprofiel 12  
Schaal 1:250

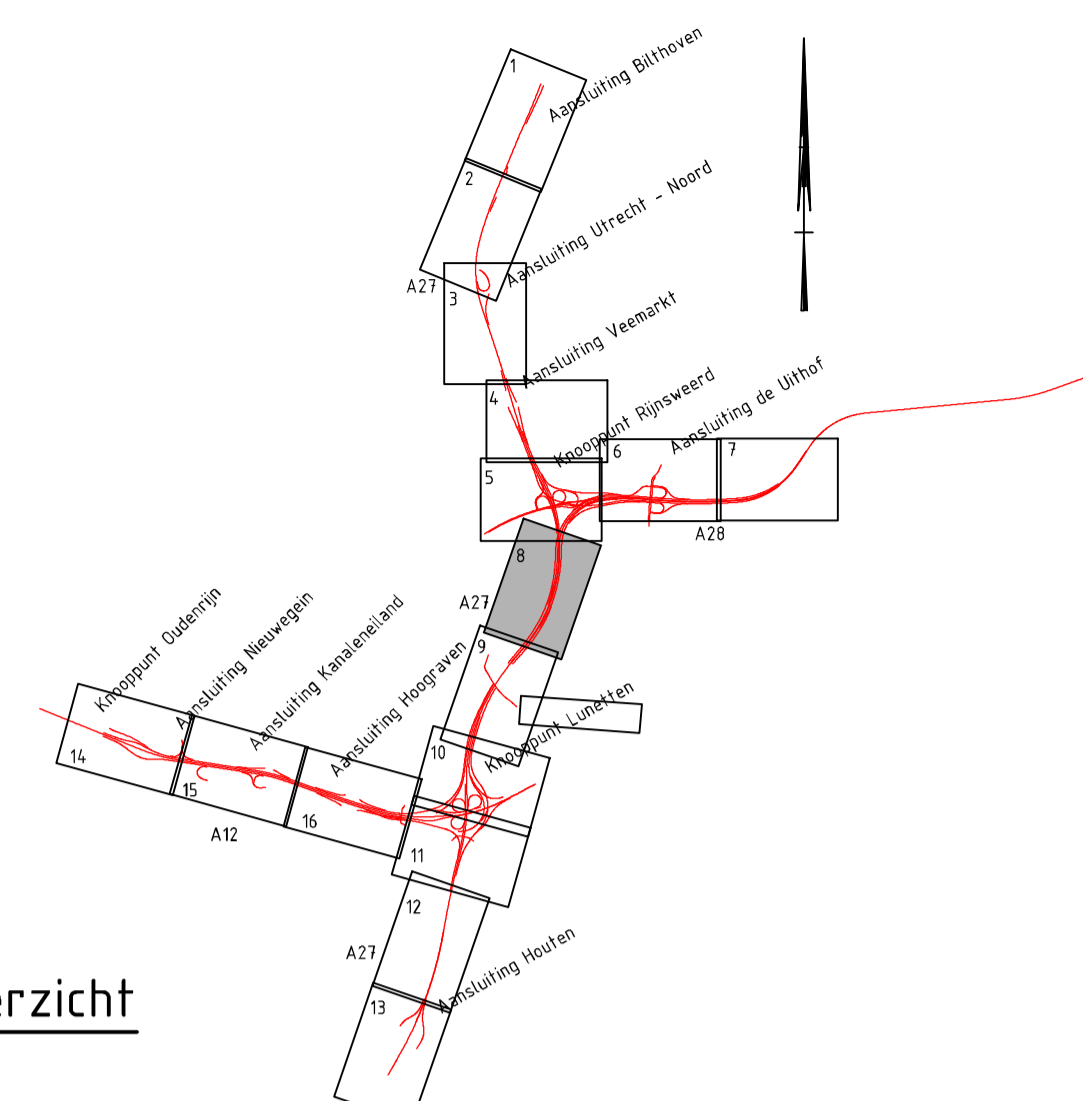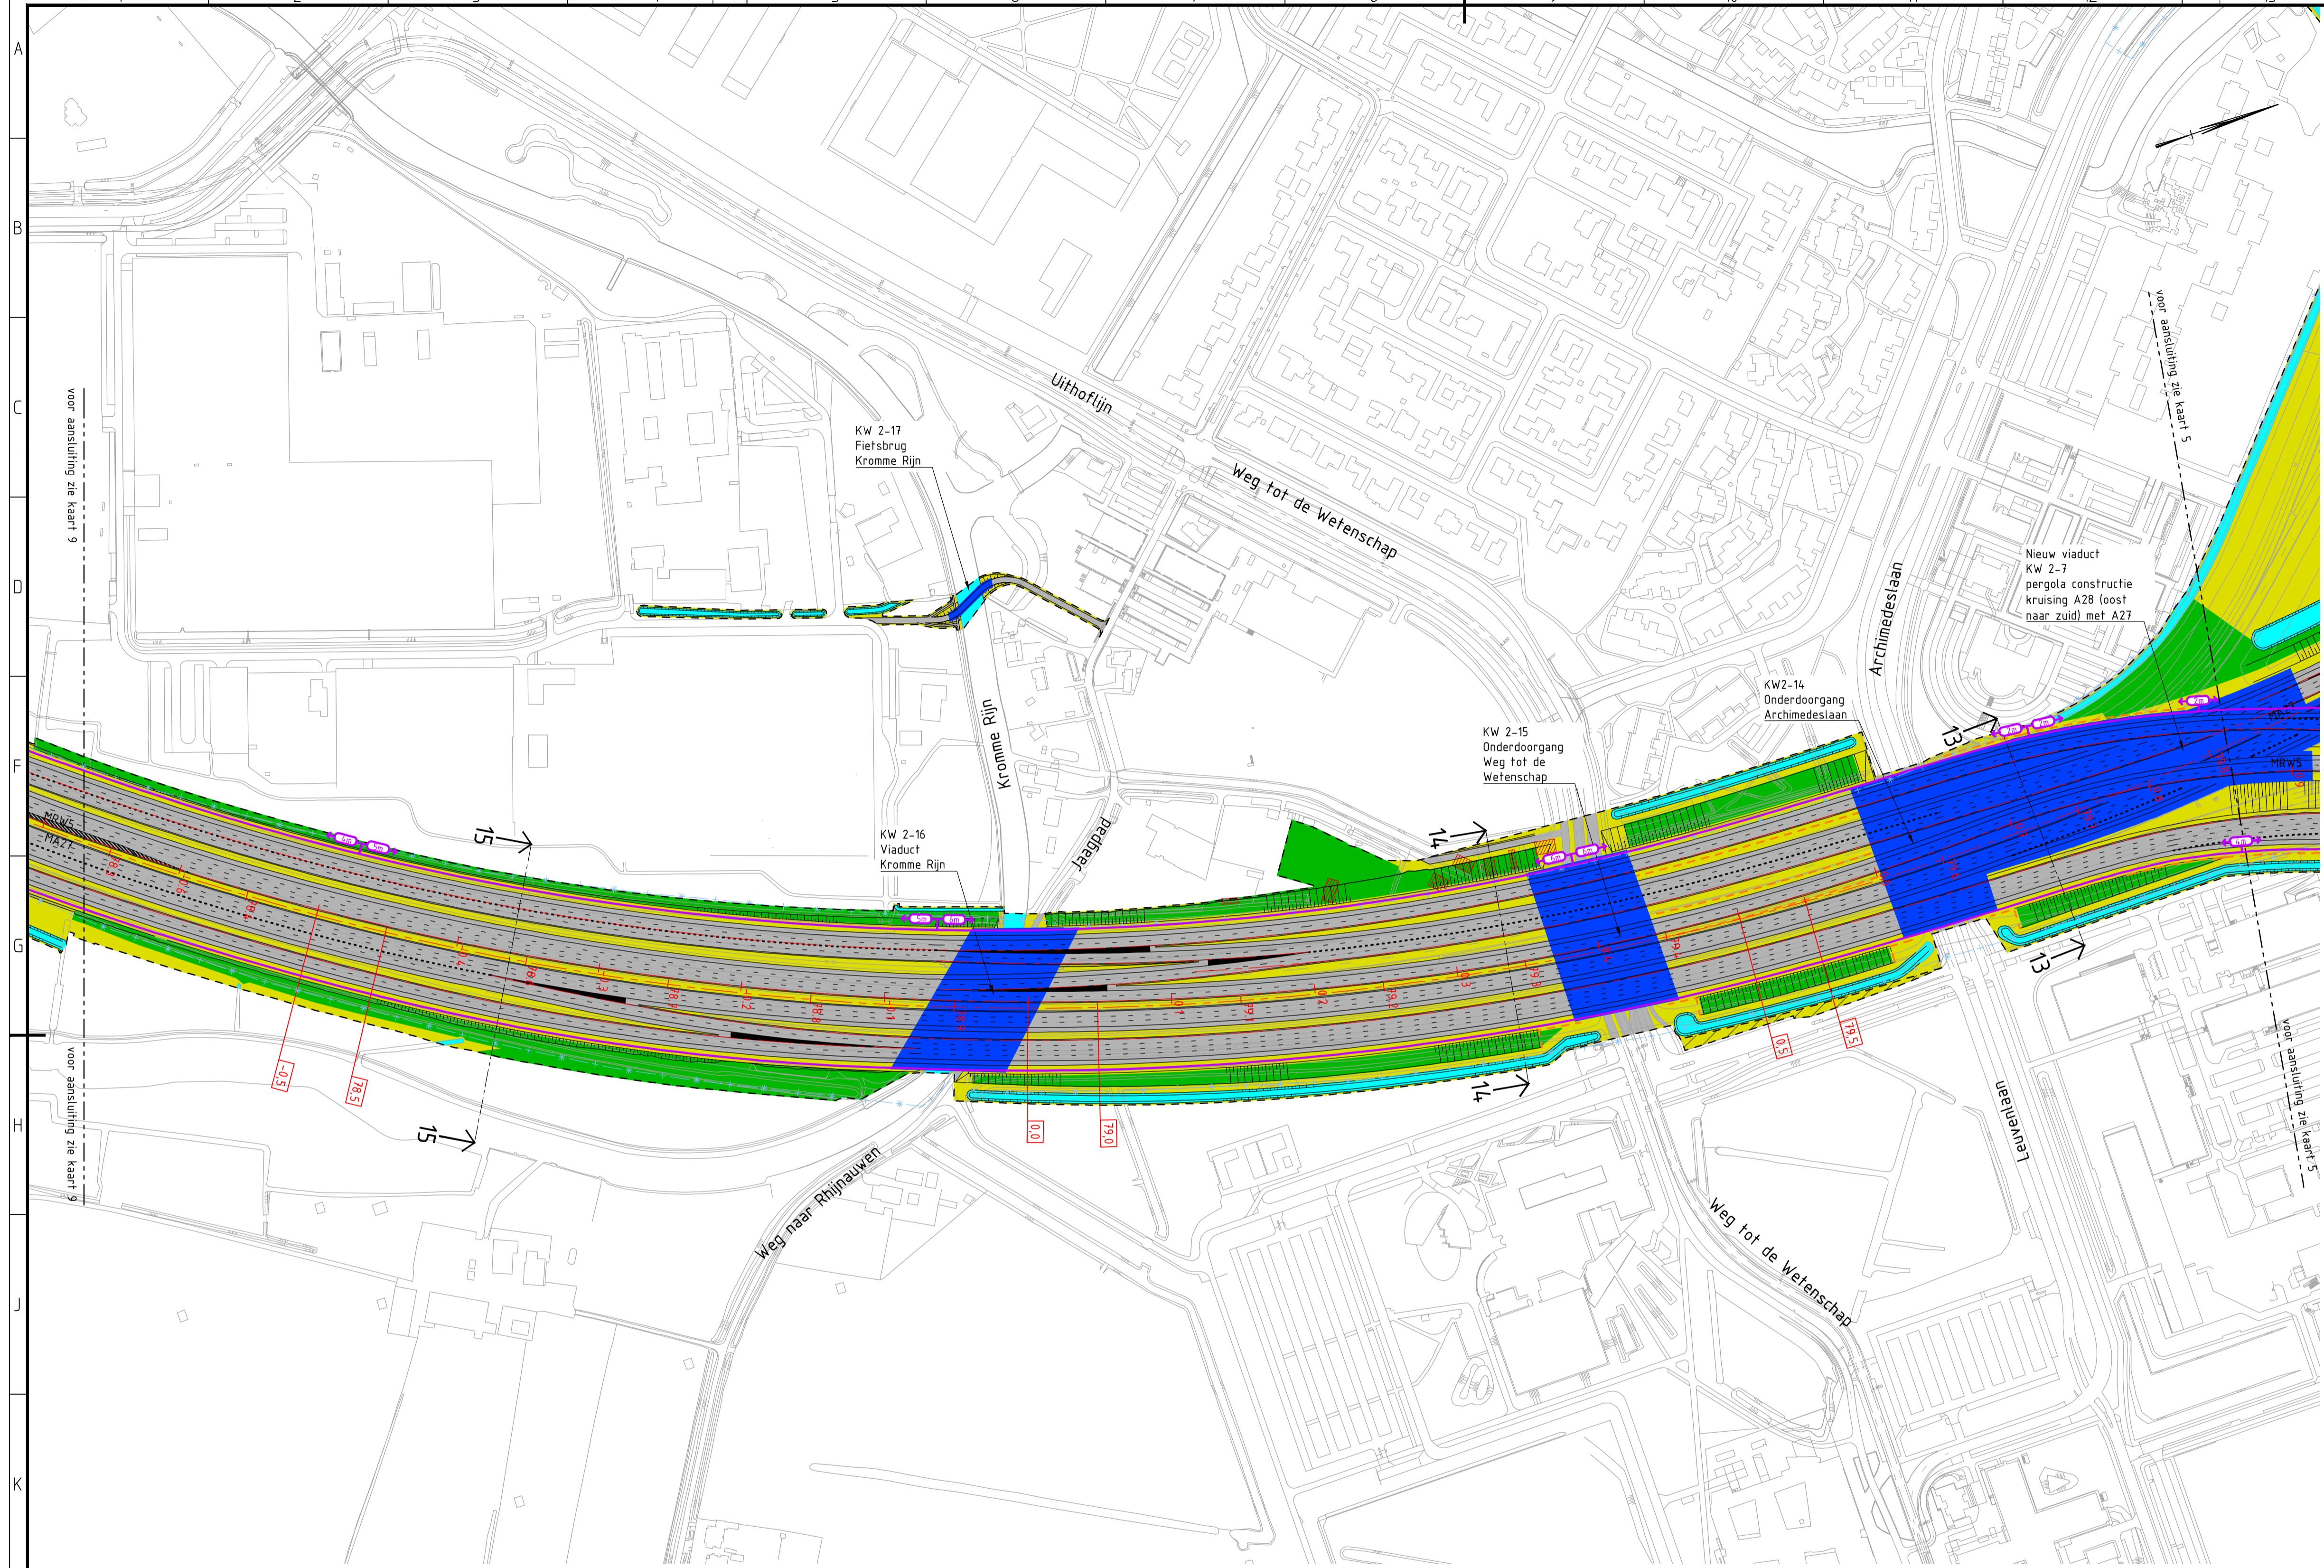

Overzicht



Legenda

- Situatie**
- Bestaande situatie
  - Nieuwe situatie
  - Rijkseigengrensgrens
  - TB-grens
  - Tijdelijk werkterrein
- MW02**
- Wegas ontwerpmetring
  - Maatregelvlak verkeersdoeleinden, zone wegverharding
  - Maatregelvlak verkeersdoeleinden
  - Maatregelvlak verkeersdoeleinden, zone kunstwerk
  - Bestaand kunstwerk
  - 'Dak groene verbinding'
  - Verplaatsen bestaand geluidsscherm, met hoogte
  - Aanpassen bestaand geluidsscherm, met hoogte
  - Nieuw geluidsscherm, met extra hoogte
  - Te handhaven bestaand geluidsscherm
  - Veiligheidsscherm
  - Grondkerende voorziening
  - Maatregelvlak natuurmitigatie en boscompensatie
  - Talud
  - Maatregelvlak waterhuishouding
  - Te amoveren object
  - Wijziging TB f.p.v. Vieringbrug
- Dwarsprofiel**
- Nieuw maaiveld
  - Bestaand maaiveld
  - Nieuwe verharding
  - Bestaande verharding
  - Geluidsscherm
  - Grondkerende voorziening
  - TB-grens
  - Wegas

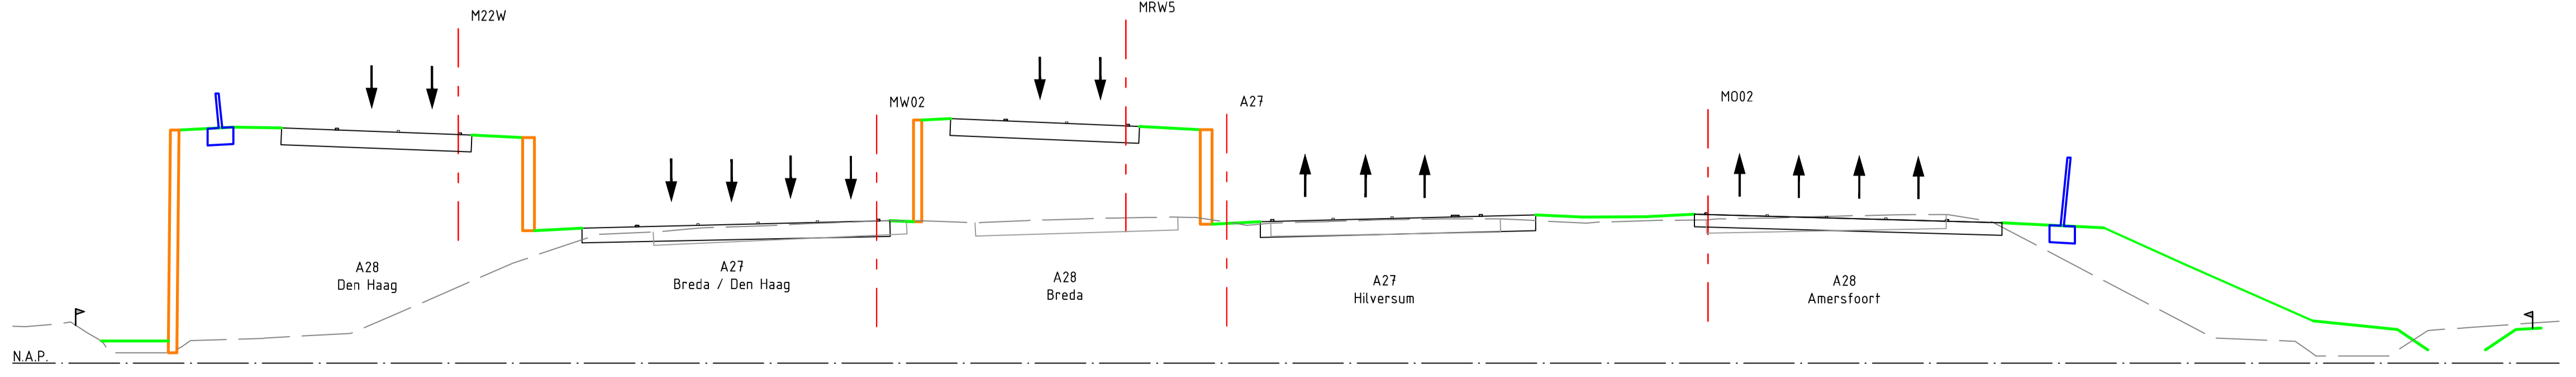

Dwarsprofiel 13  
Schaal 1:250




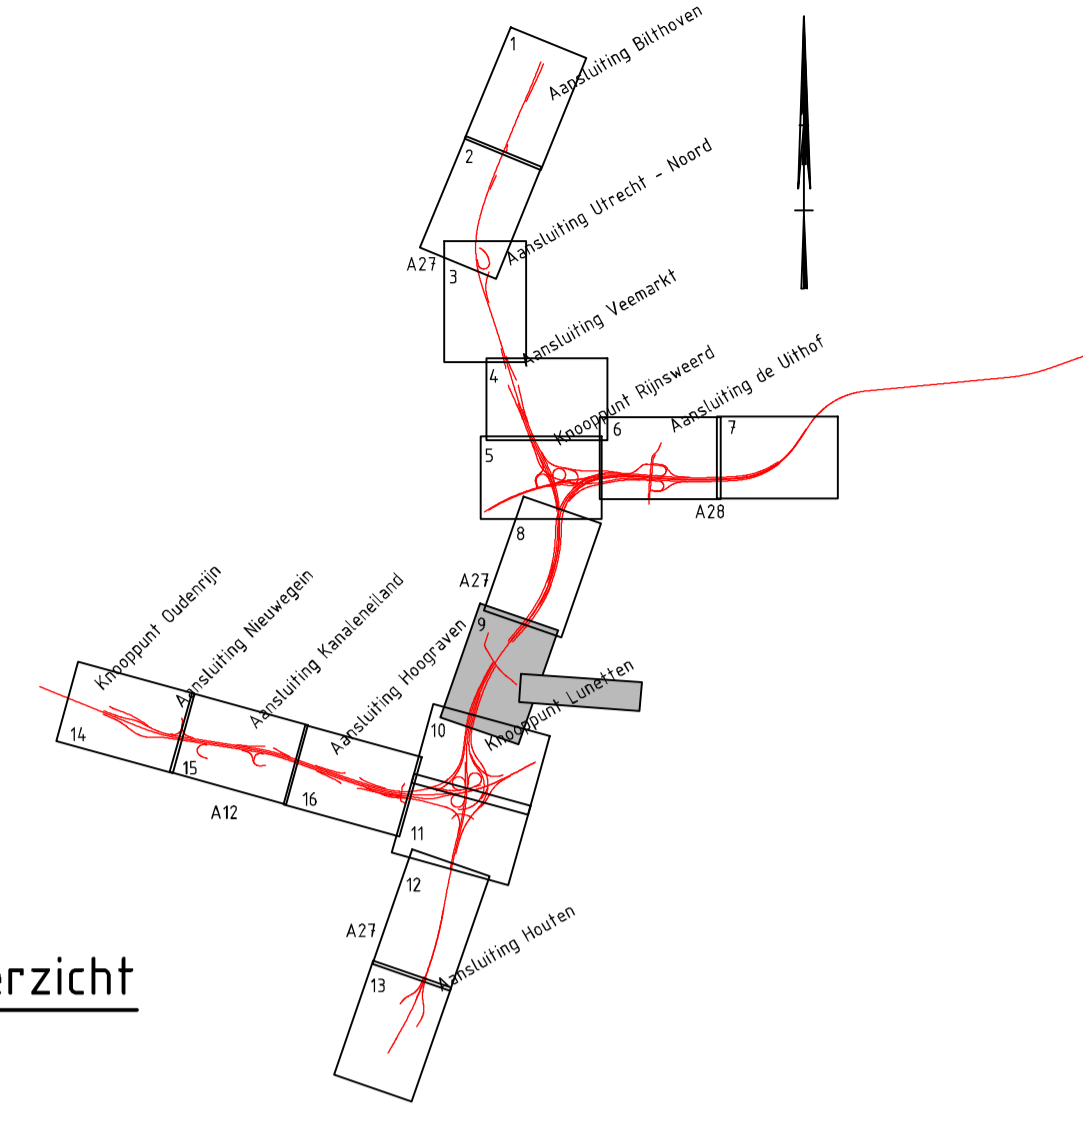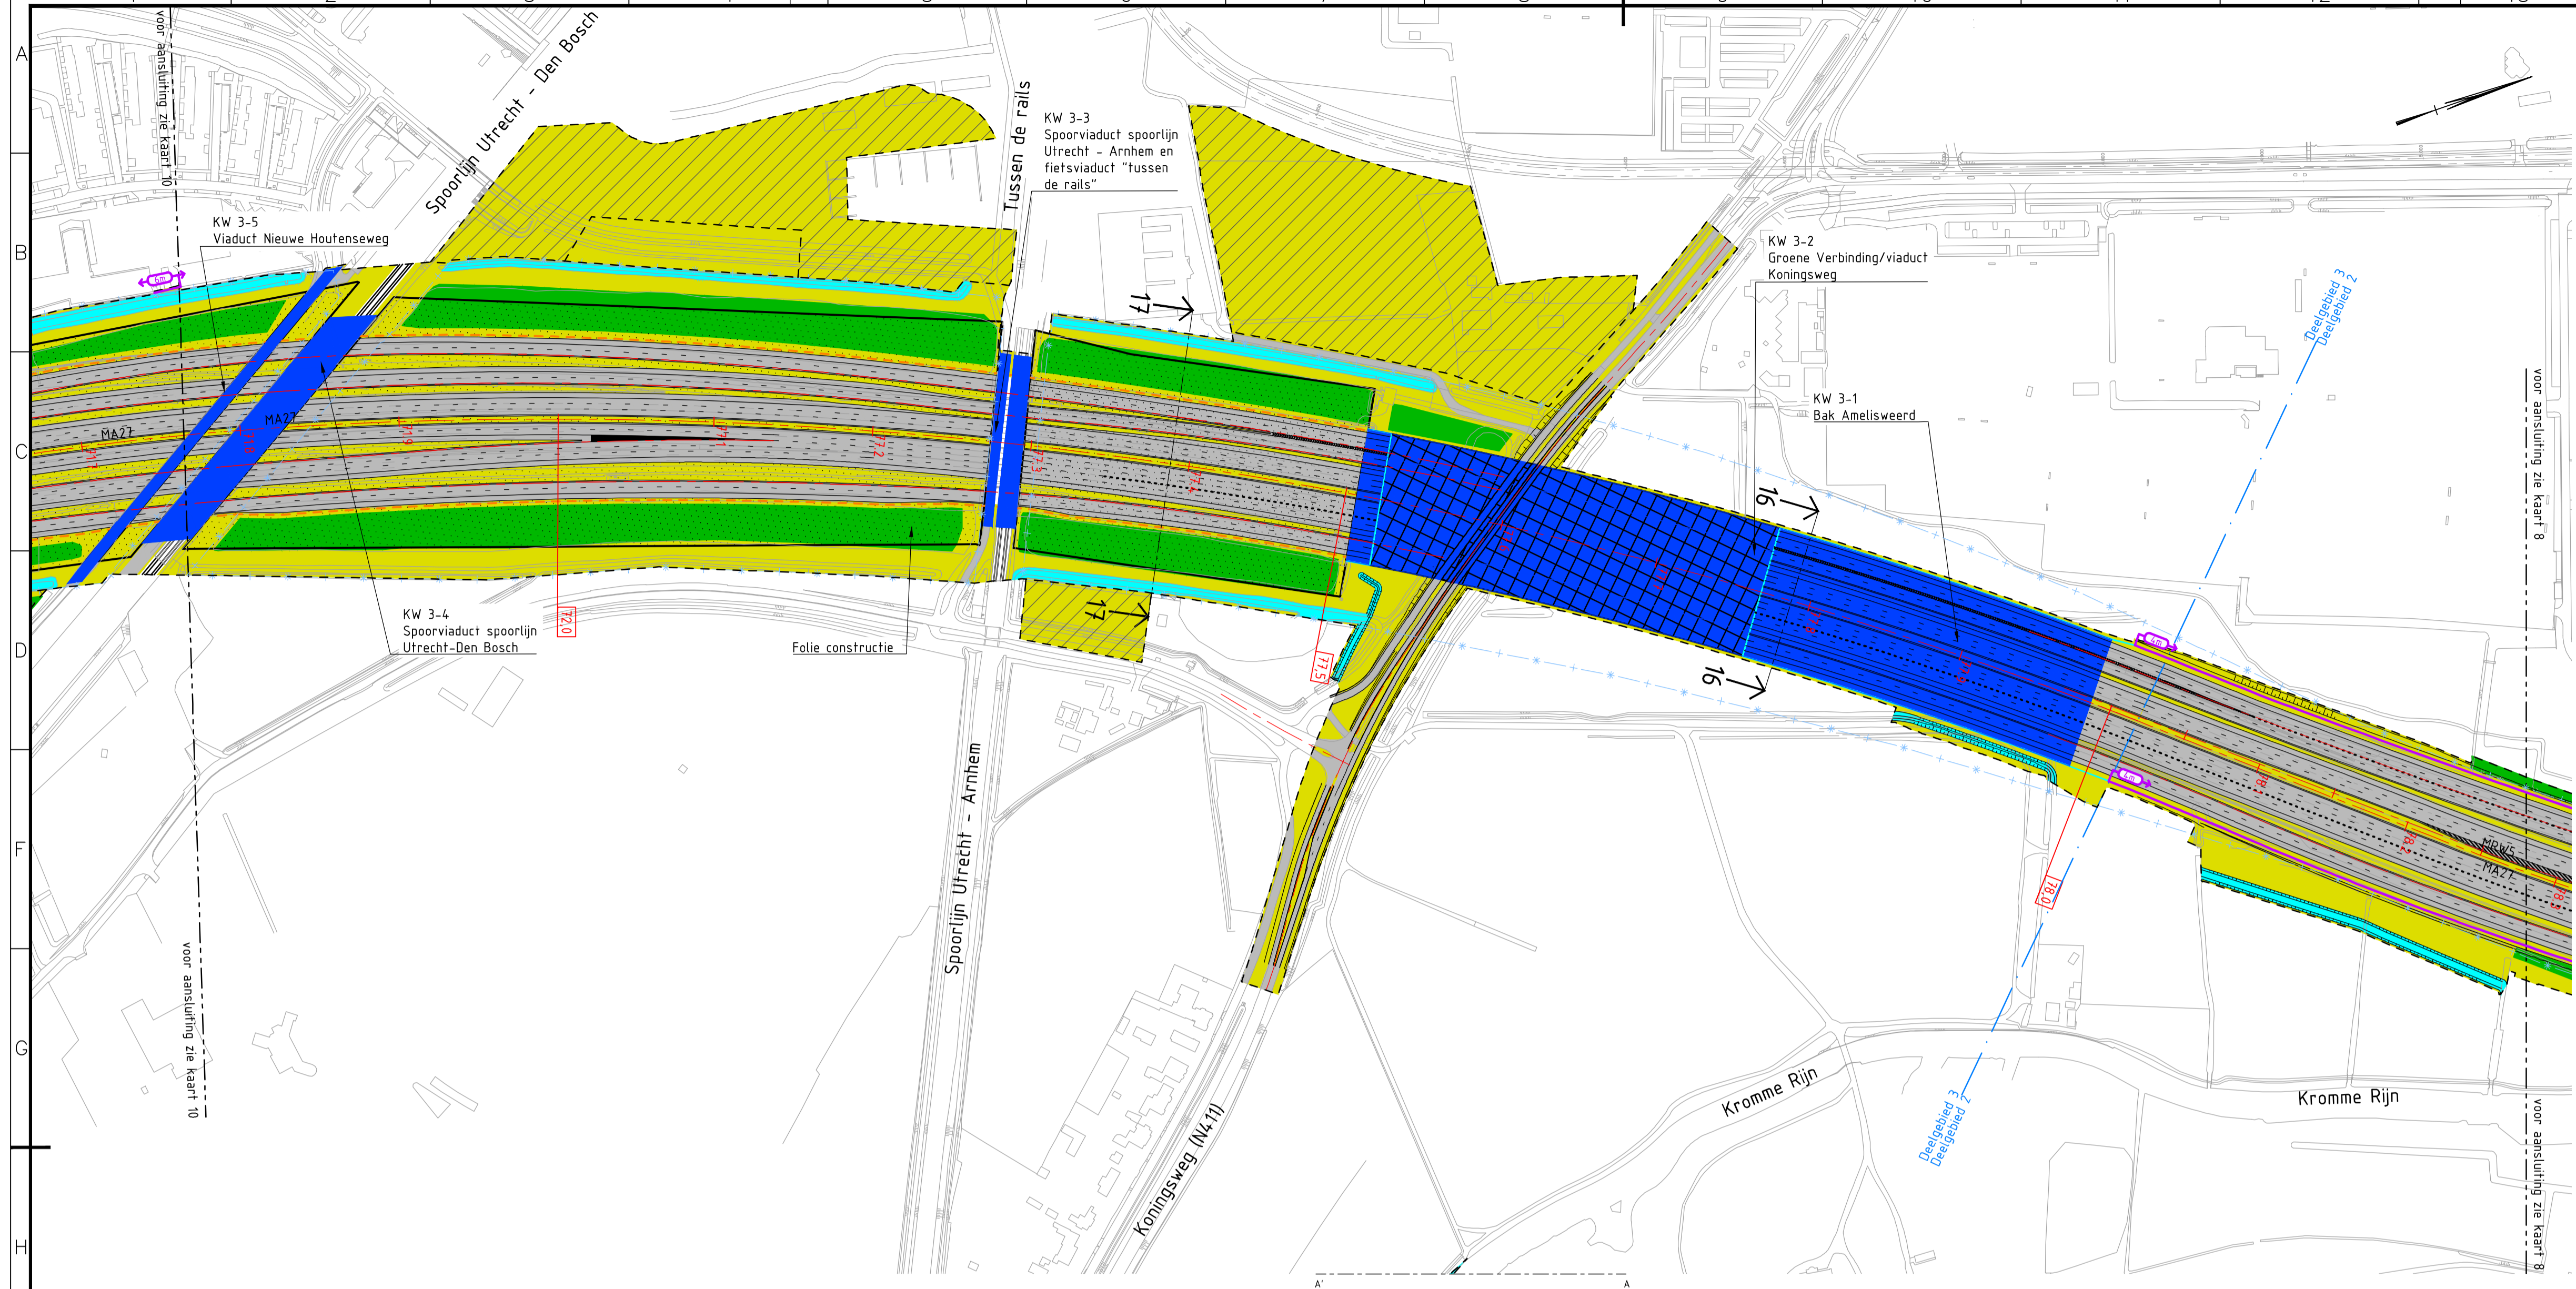



Overzicht

Legenda

- Situatie**
- Bestaande situatie
  - Nieuwe situatie
  - Rijkseigengrens
  - TB-grens
  - Tijdelijk werkterrein
- MW02**
- Wegas ontwerpmetring
  - Maatregelvlak verkeersdoeleinden, zone wegverharding
  - Maatregelvlak verkeersdoeleinden
  - Maatregelvlak verkeersdoeleinden, zone kunstwerk
  - Bestaand kunstwerk
  - 'Dak groene verbinding'
  - Verplaatsen bestaand geluidsscherm, met hoogte
  - Aanpassen bestaand geluidsscherm, met hoogte
  - Nieuw geluidsscherm, met extra hoogte
  - Te handhaven bestaand geluidsscherm
  - Veiligheidsscherm
  - Grondkerende voorziening
  - Maatregelvlak natuurmitigatie en boscompensatie
  - Talud
  - Maatregelvlak waterhuishouding
  - Te amoveren object
  - Wijziging TB f.p.v. Vierlingbrug
- Dwarsprofiel**
- Nieuw maaiveld
  - Bestaand maaiveld
  - Nieuwe verharding
  - Bestaande verharding
  - Geluidsscherm
  - Grondkerende voorziening
  - TB-grens
  - Wegas

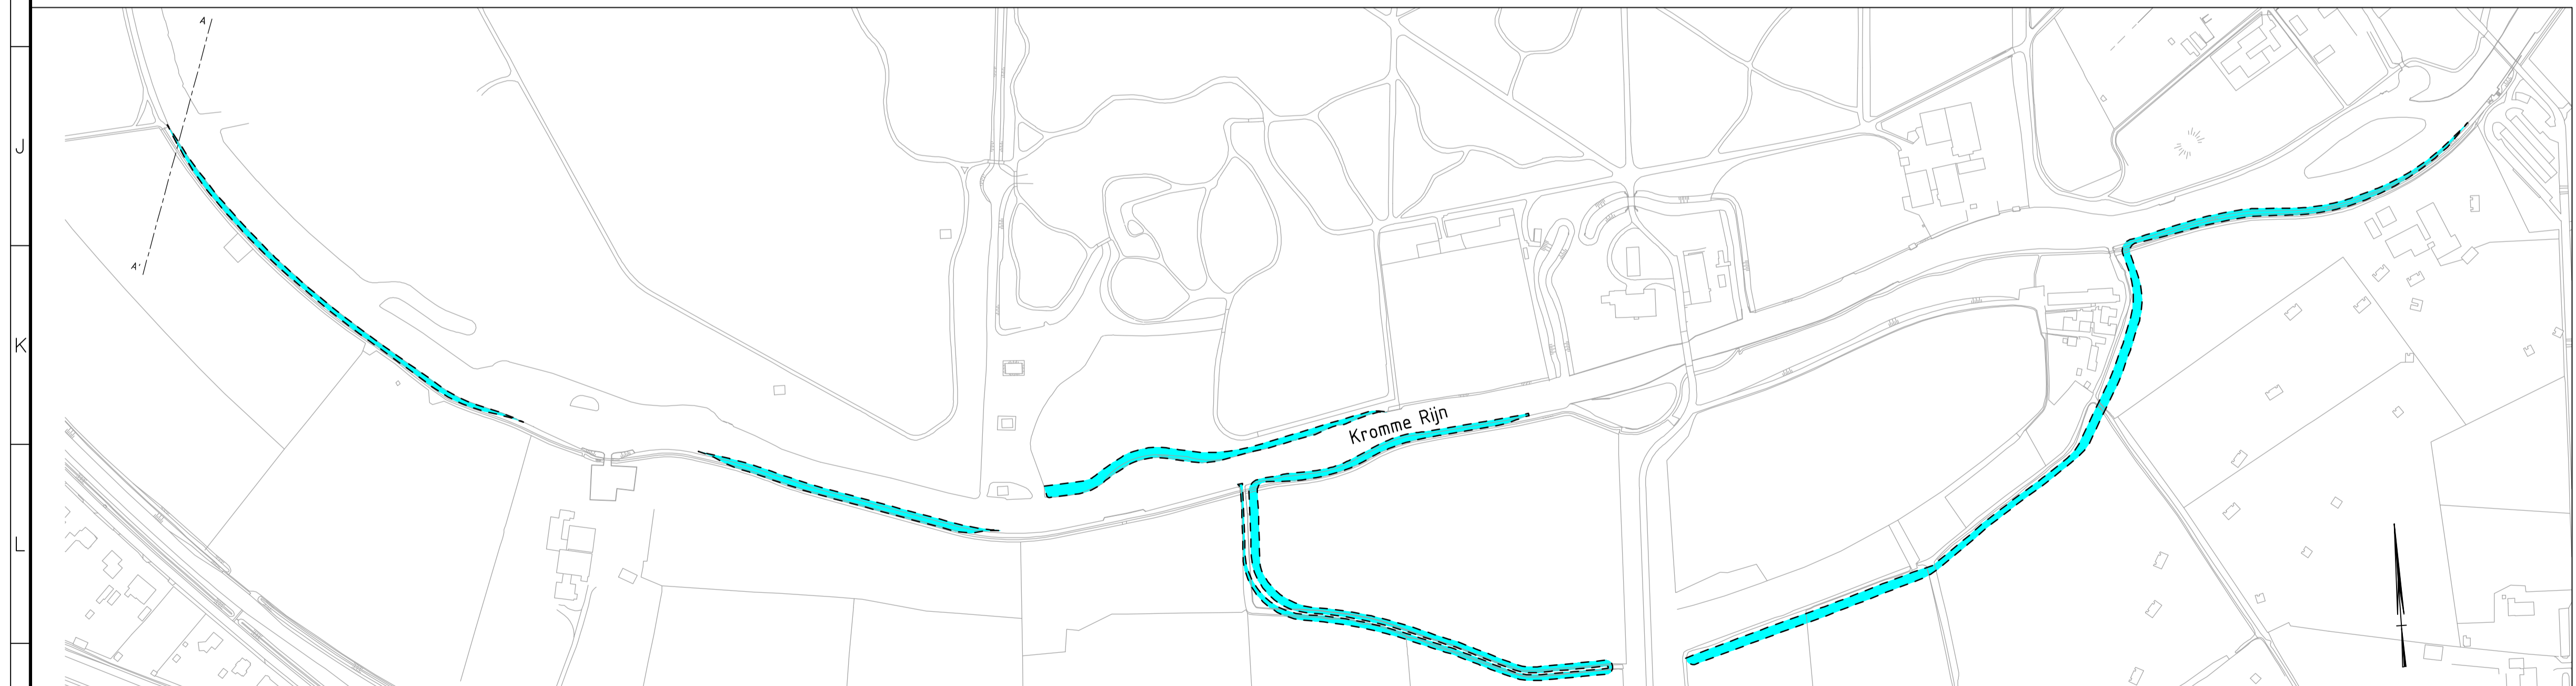




Dwarsprofiel 17  
Schaal 1:250

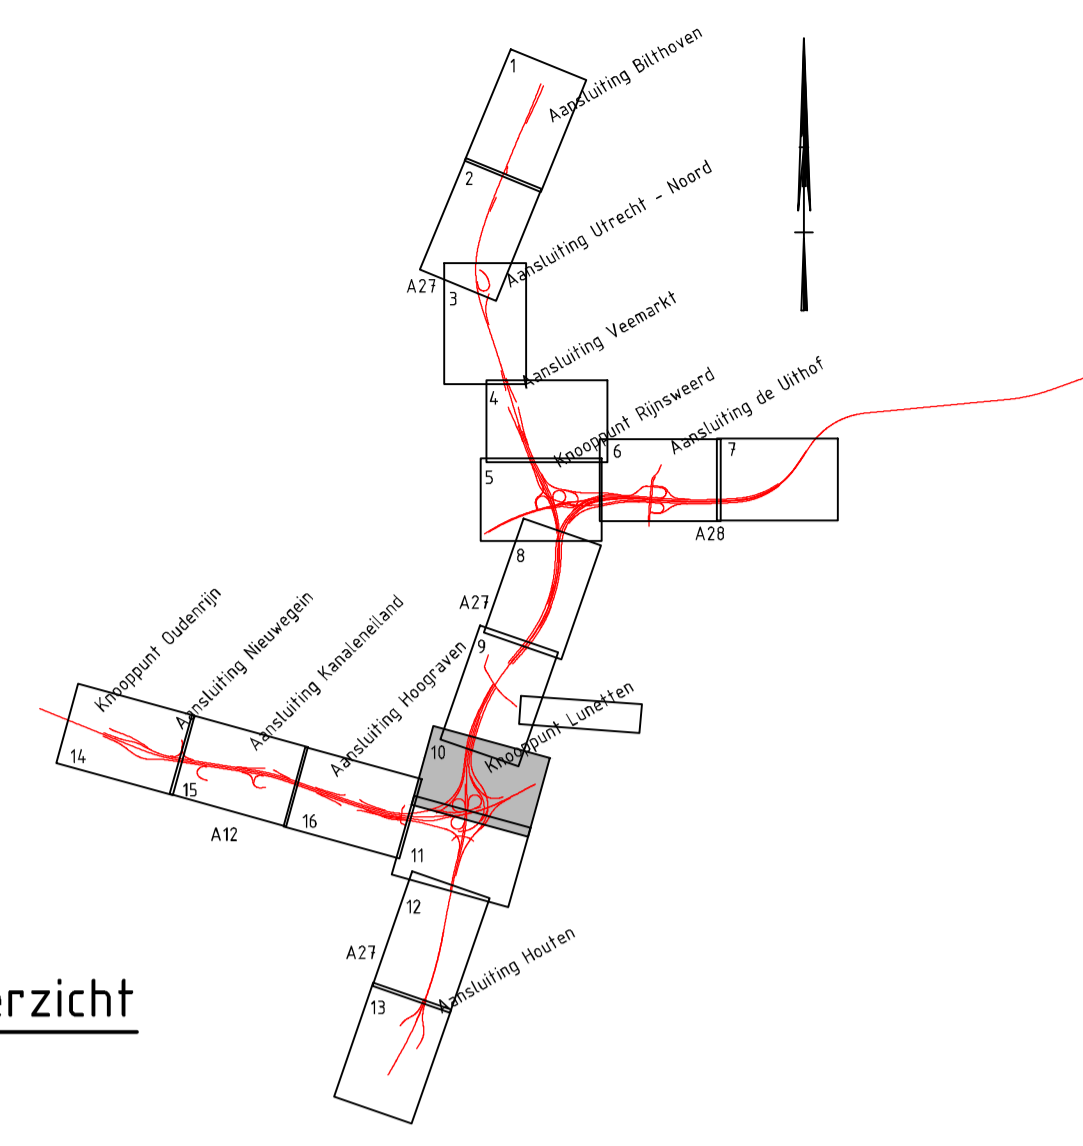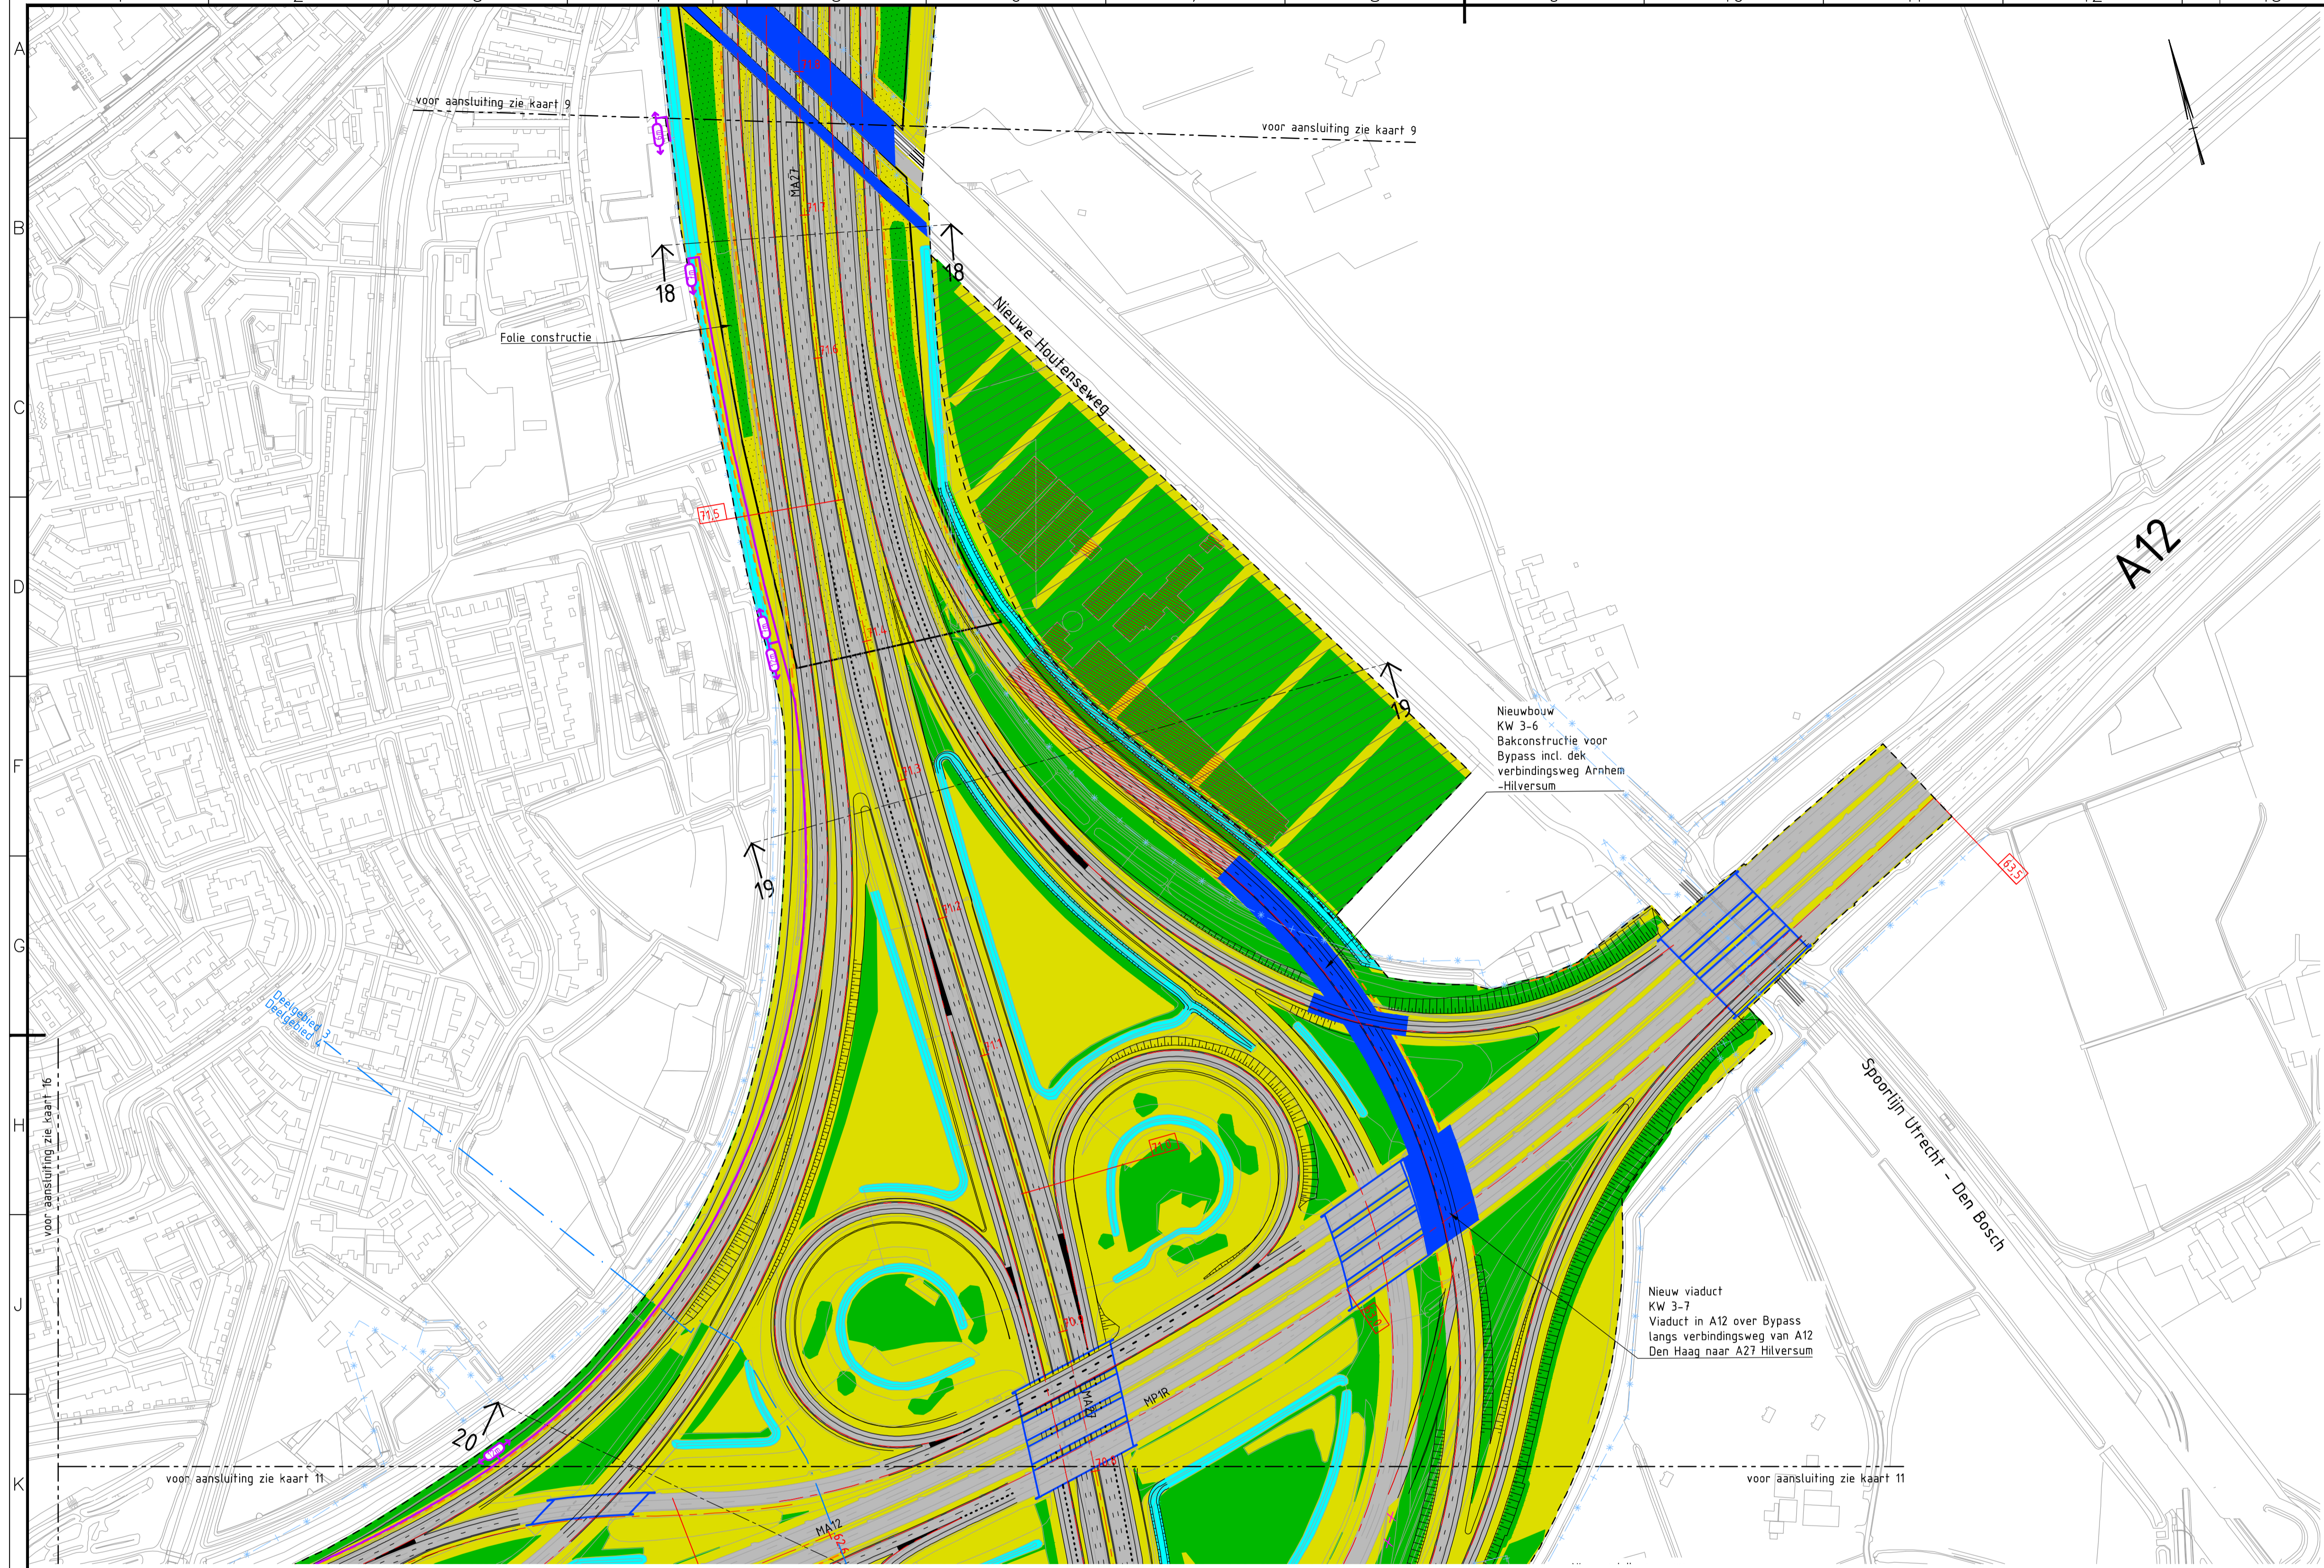

**Legenda**

- Situatie**
- Bestaande situatie
  - Nieuwe situatie
  - Rijkseigendoms grens
  - TB-grens
  - Tijdelijk werkterrein
- MW02**
- Wegas ontwerpmetring
  - Maatregelvlak verkeersdoeleinden, zone wegverharding
  - Maatregelvlak verkeersdoeleinden
  - Maatregelvlak verkeersdoeleinden, zone kunstwerk
  - Bestaand kunstwerk
  - 'Dak groene verbinding'
  - Verplaatsen bestaand geluidscherm, met hoogte
  - Aanpassen bestaand geluidscherm, met hoogte
  - Nieuw geluidscherm, met extra hoogte
  - Te handhaven bestaand geluidscherm
  - Veiligheidsscherm
  - Grondkerende voorziening
  - Maatregelvlak natuurmitigatie en boscompensatie
  - Talud
  - Maatregelvlak waterhuishouding
  - Te amoveren object
  - Wijziging TB f.p.v. Vierlingbrug
- Dwarsprofiel**
- Nieuw maaiveld
  - Bestaand maaiveld
  - Nieuwe verharding
  - Bestaande verharding
  - Geluidscherm
  - Grondkerende voorziening
  - TB-grens
  - Wegas

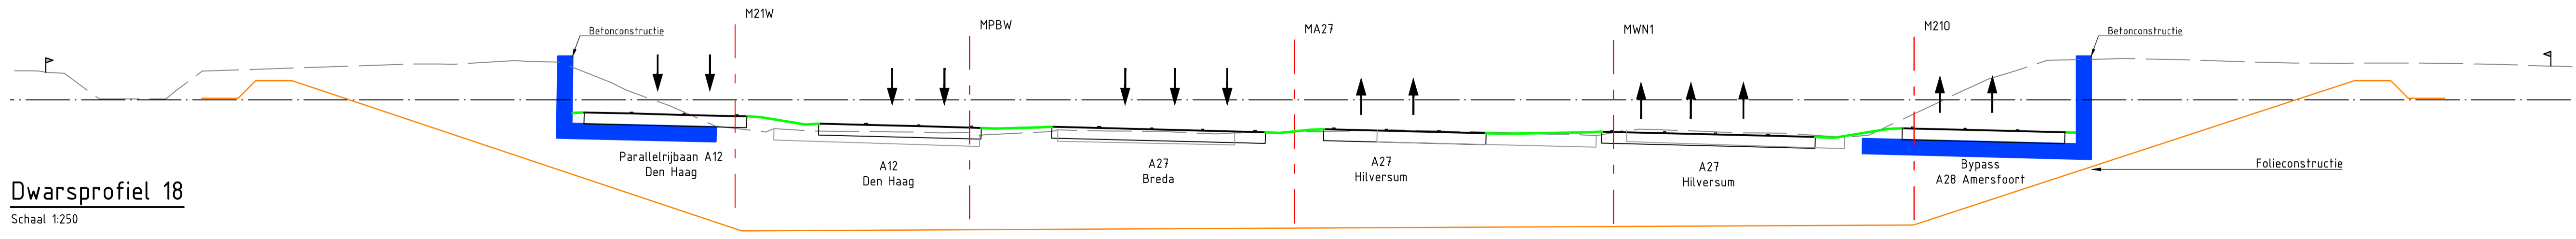


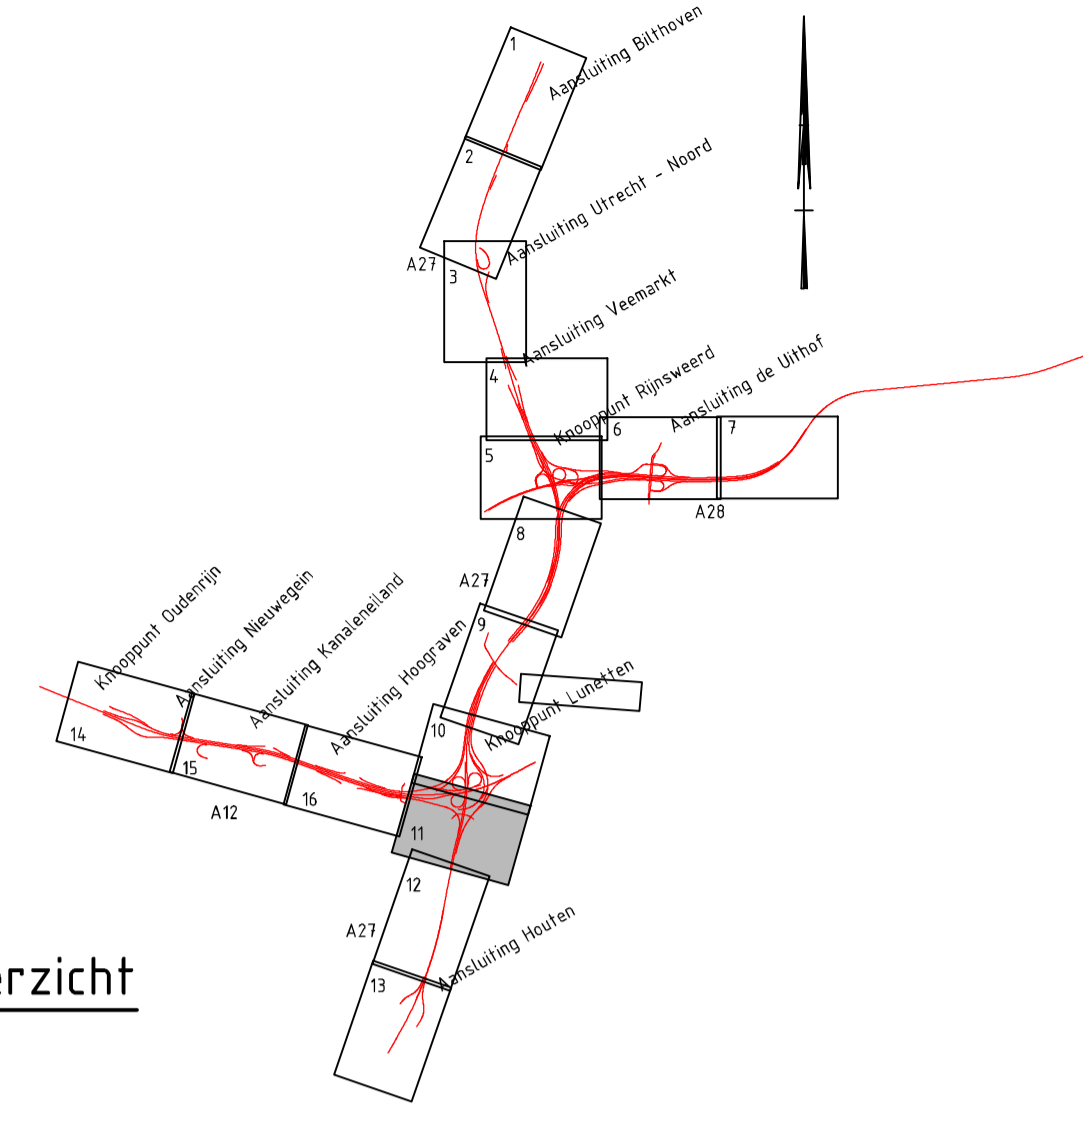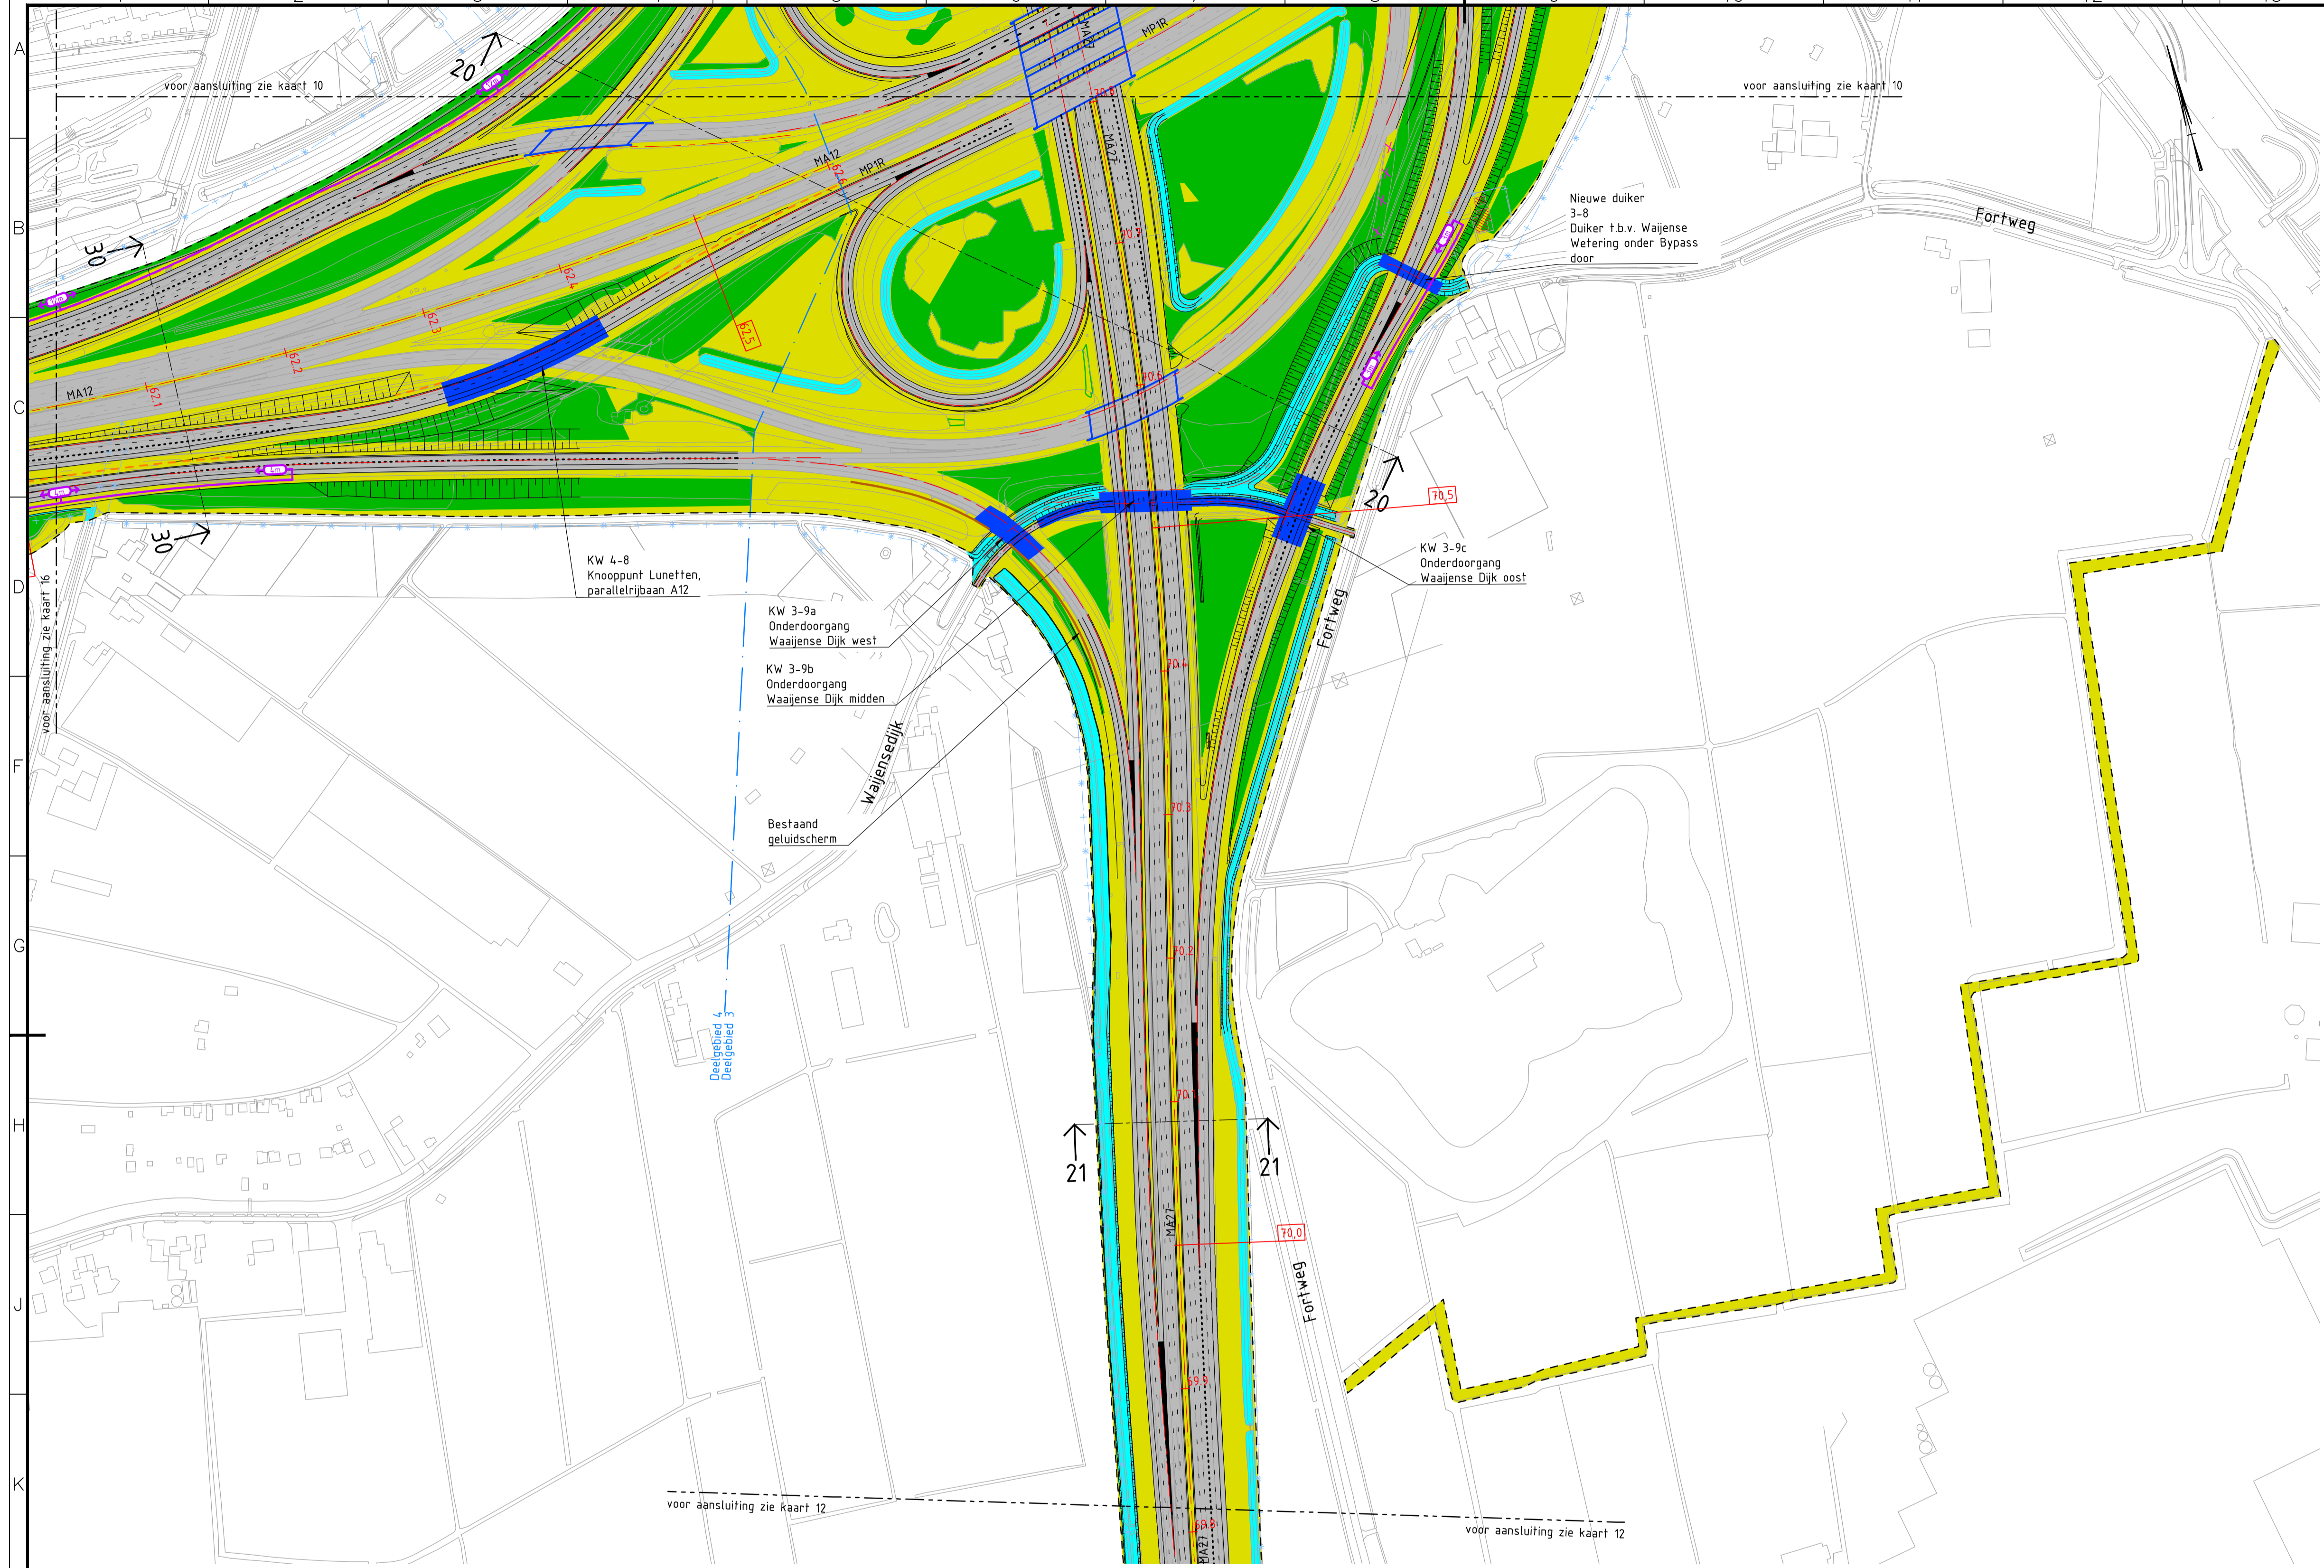



**Overzicht**

**Legenda**

- Situatie**
- Bestaande situatie
  - Nieuwe situatie
  - Rijkseigengrenzen
  - TB-grens
  - Tijdelijk werkterrein
- MW02**
- Wegas ontwerpmetring
  - Maatregelvlak verkeersdoeleinden, zone wegverharding
  - Maatregelvlak verkeersdoeleinden
  - Maatregelvlak verkeersdoeleinden, zone kunstwerk
  - Bestaand kunstwerk
  - 'Dak groene verbinding'
  - Verplaatsen bestaand geluidsscherm, met hoogte
  - Aanpassen bestaand geluidsscherm, met hoogte
  - Nieuw geluidsscherm, met extra hoogte
  - Te handhaven bestaand geluidsscherm
  - Veiligheidsscherm
  - Grondkerende voorziening
  - Maatregelvlak natuurmitigatie en boscompensatie
  - Talud
  - Maatregelvlak waterhuishouding
  - Te amoveren object
  - Wijziging TB f.p.v. Vierlingbrug
- Dwarsprofiel**
- Nieuw maaiveld
  - Bestaand maaiveld
  - Nieuwe verharding
  - Bestaande verharding
  - Geluidsscherm
  - Grondkerende voorziening
  - TB-grens
  - Wegas

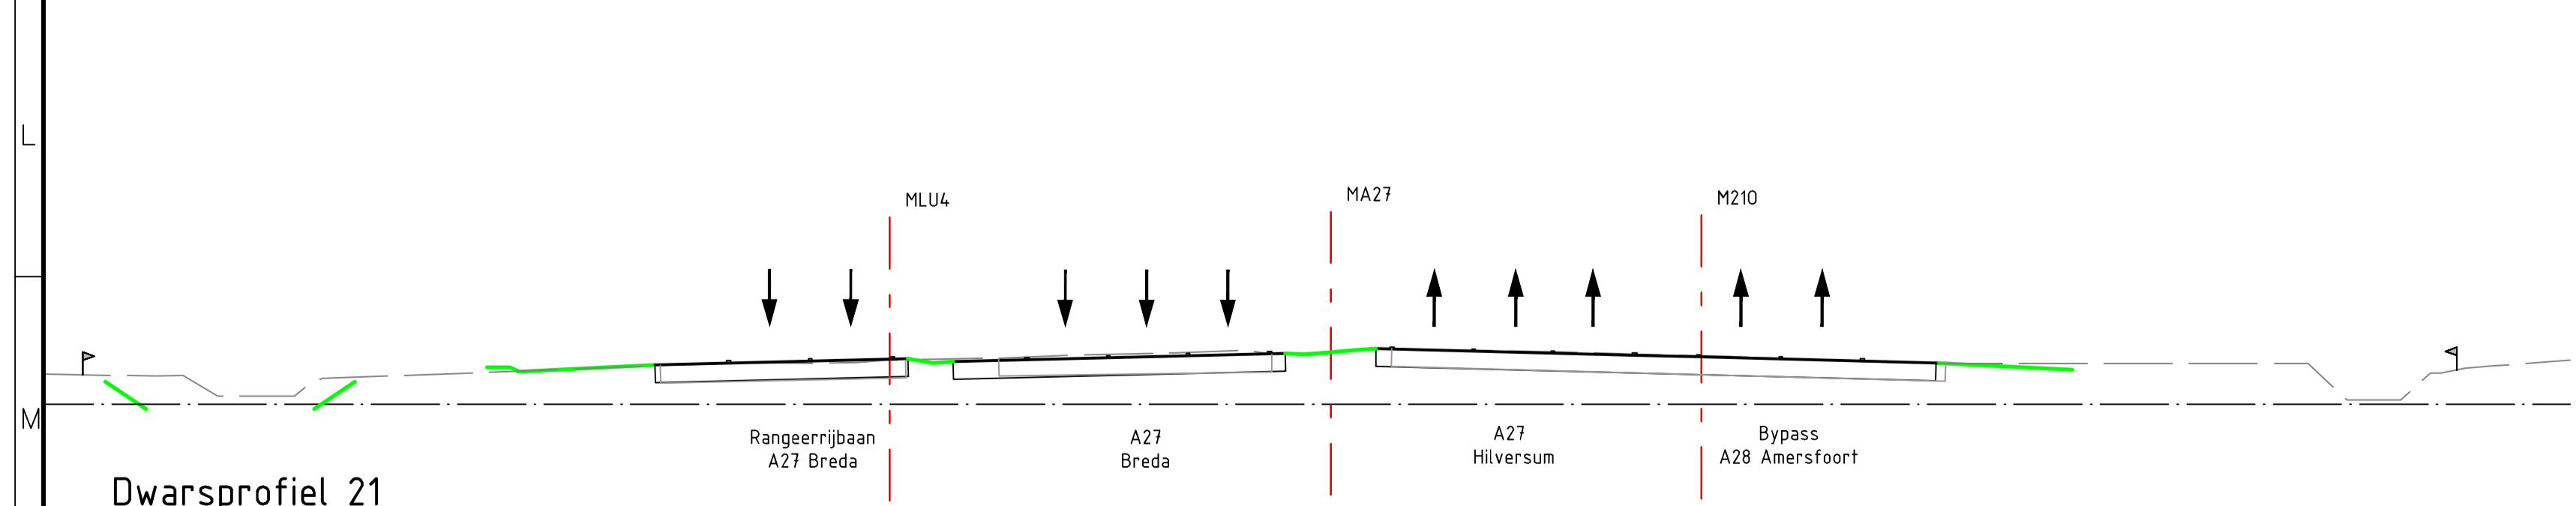

**Dwarsprofiel 21**  
Schaal 1:250

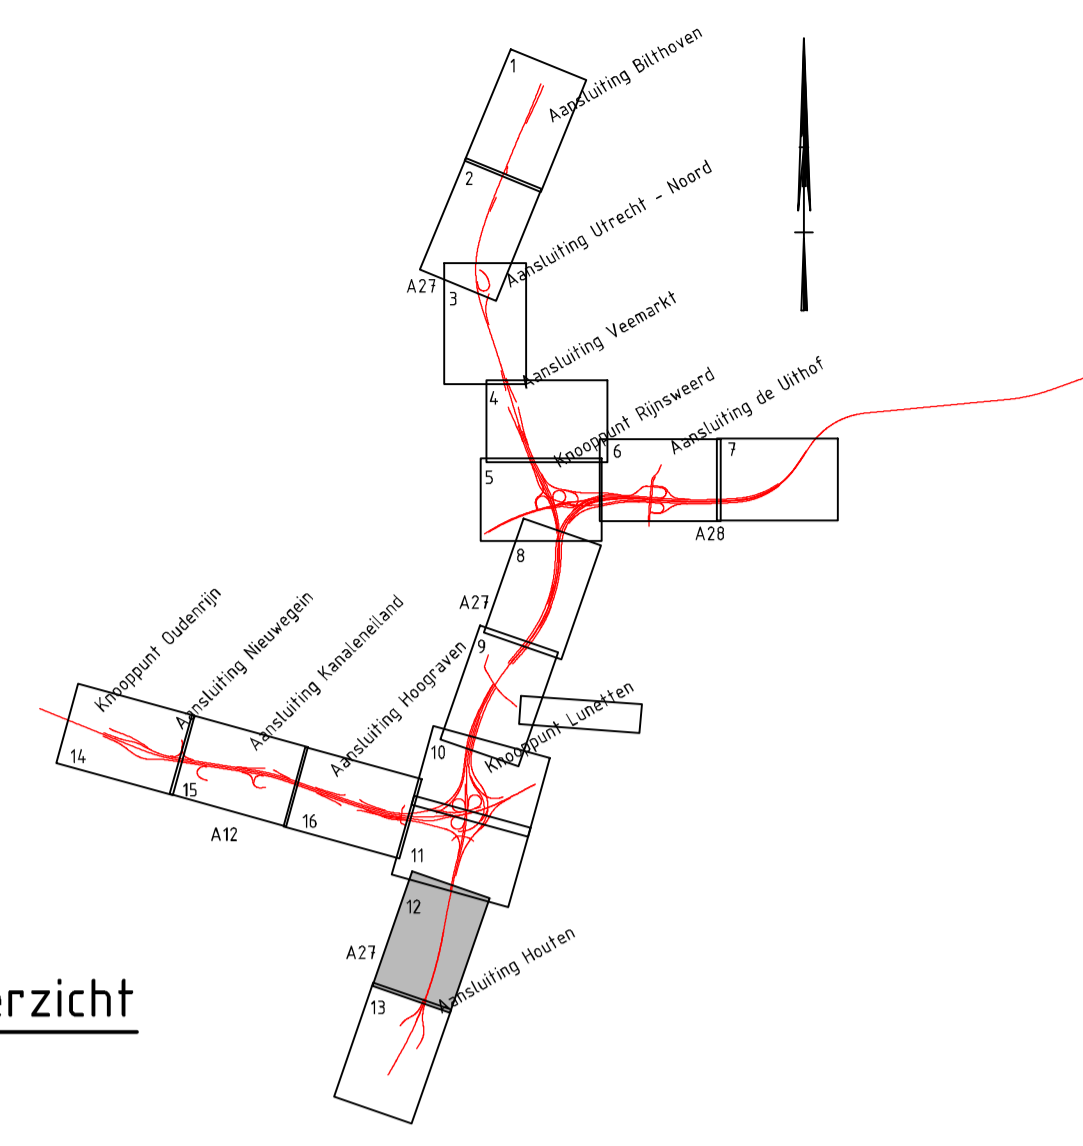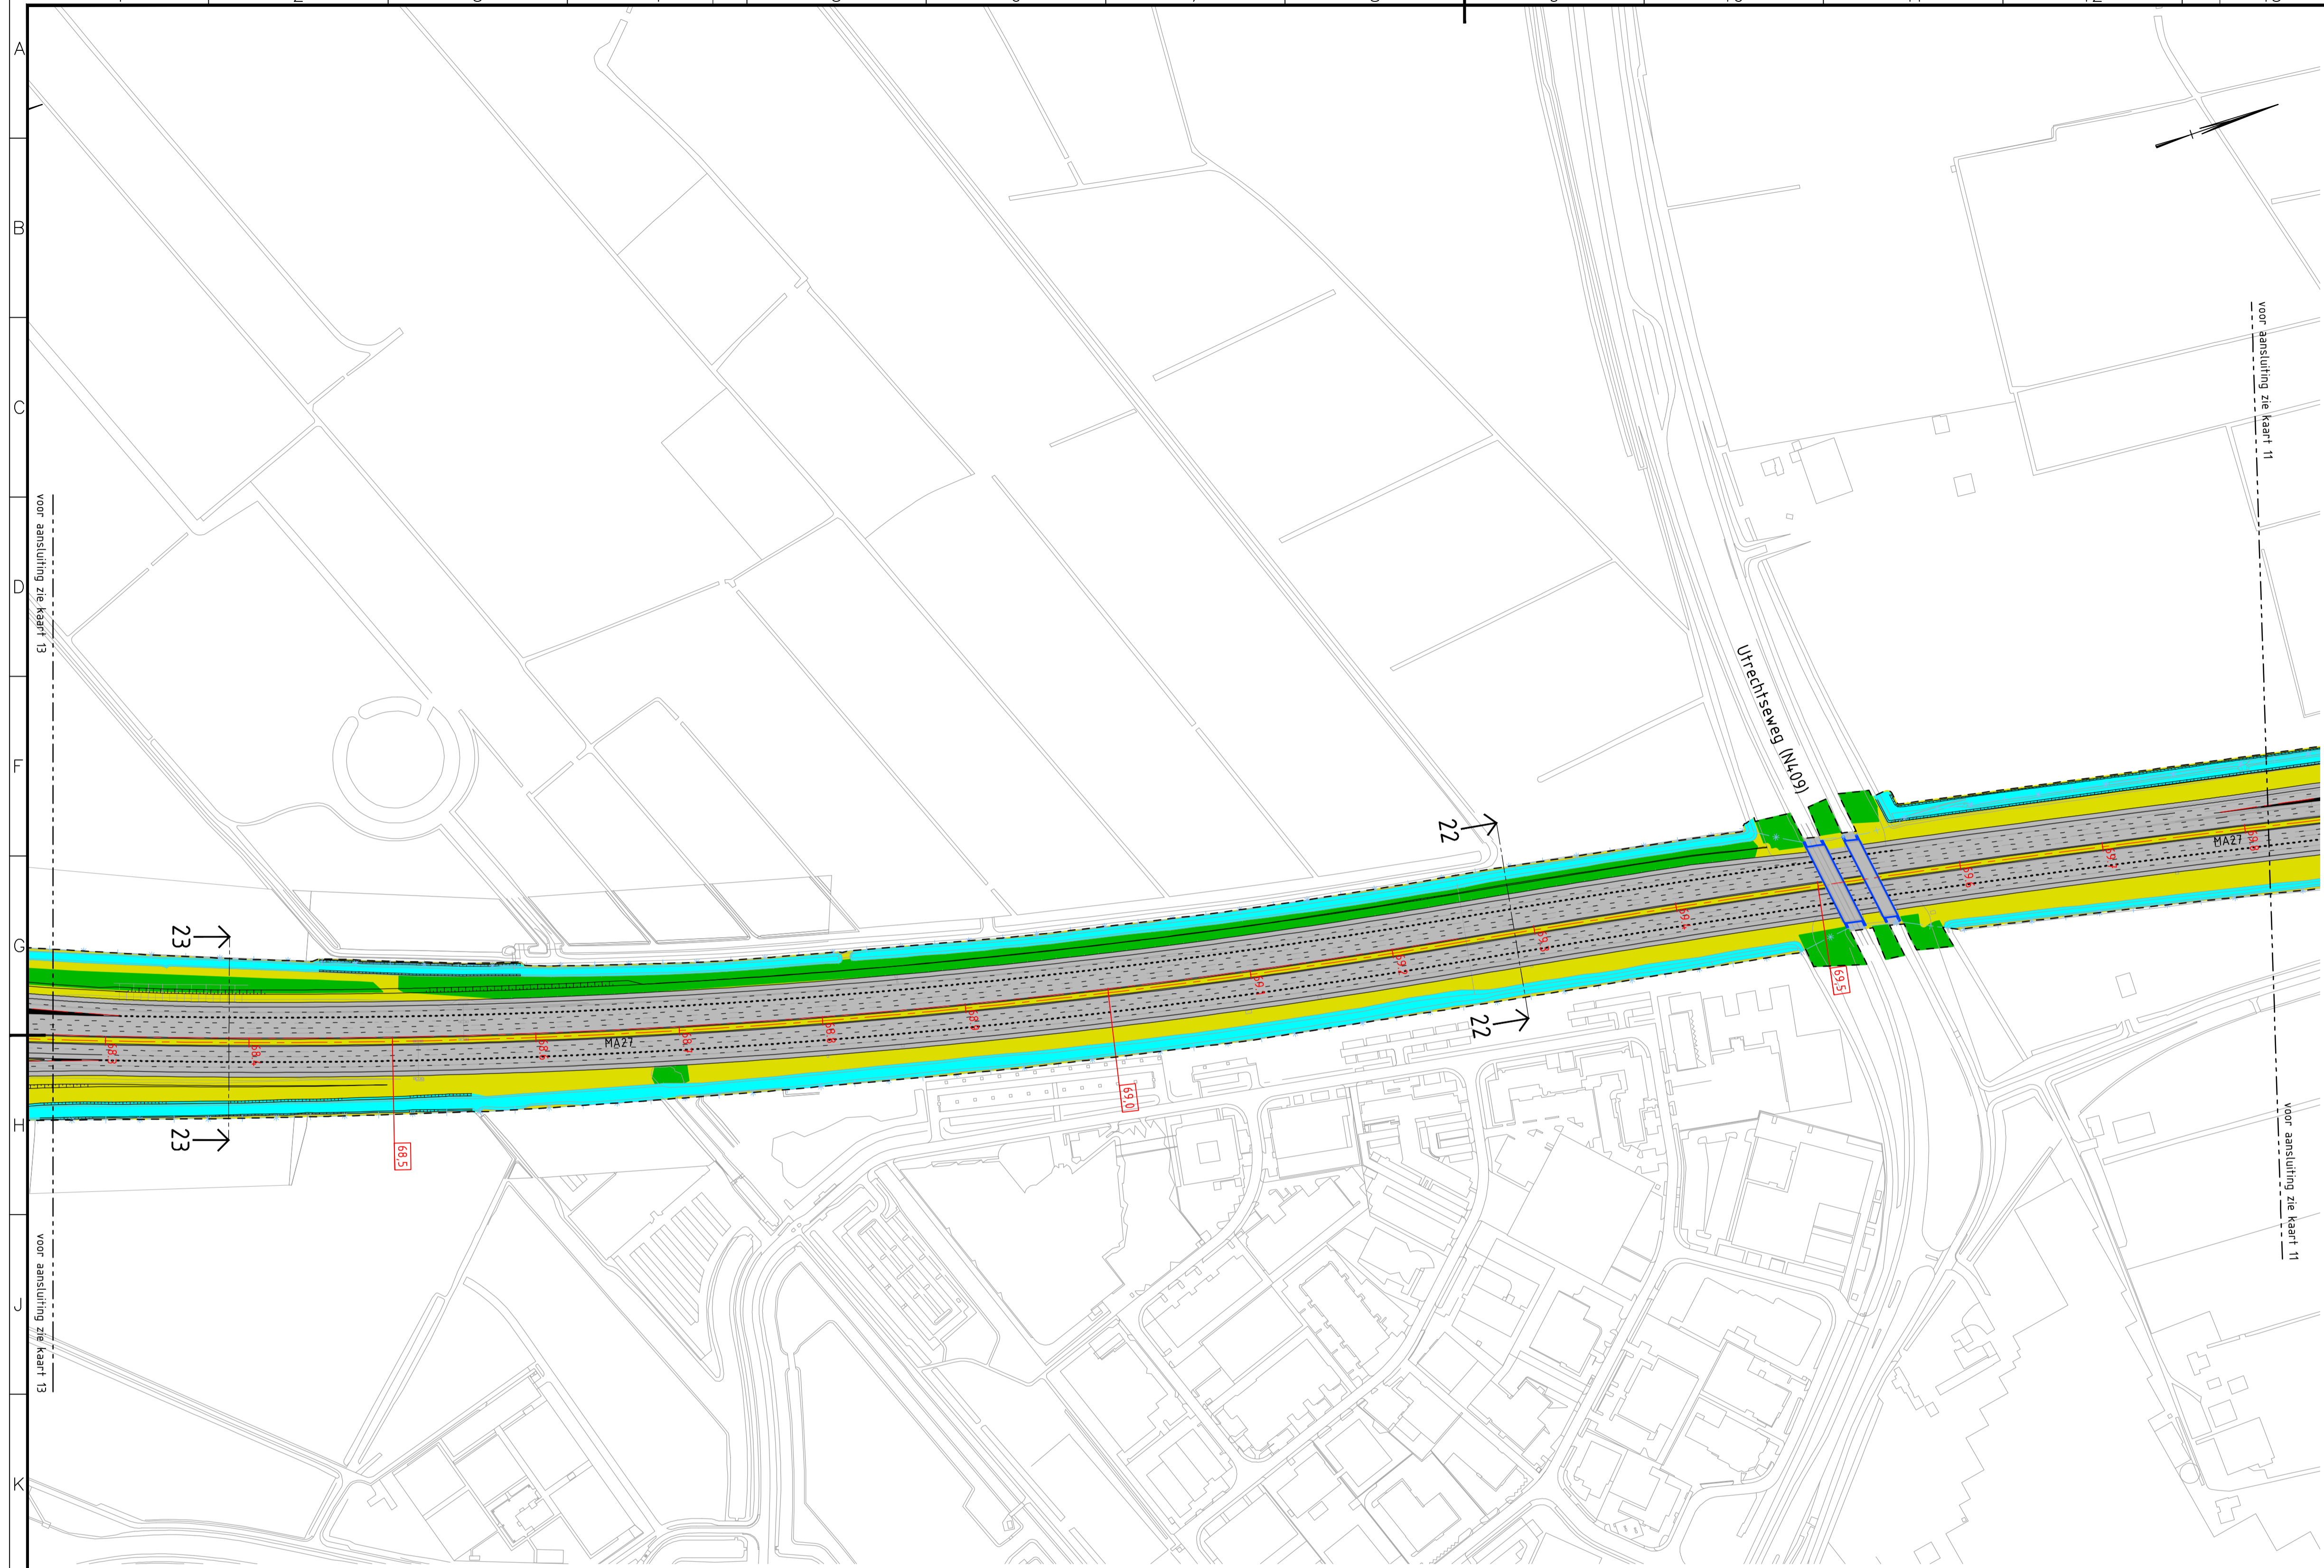




**Legenda**

- Situatie**
- Bestaande situatie
  - Nieuwe situatie
  - Rijkseigengrensgrens
  - TB-grens
  - Tijdelijk werkterrein
- MW02**
- Wegas ontwerpmetring
  - Maatregelvlak verkeersdoeleinden, zone wegverharding
  - Maatregelvlak verkeersdoeleinden
  - Maatregelvlak verkeersdoeleinden, zone kunstwerk
  - Bestaand kunstwerk
  - 'Dak groene verbinding'
  - Verplaatsen bestaand geluidscherm, met hoogte
  - Aanpassen bestaand geluidscherm, met hoogte
  - Nieuw geluidscherm, met extra hoogte
  - Te handhaven bestaand geluidscherm
  - Veiligheidsscherm
  - Grondkerende voorziening
  - Maatregelvlak natuurmitigatie en boscompensatie
  - Talud
  - Maatregelvlak waterhuishouding
  - Te amoveren object
  - Wijziging TB f.p.v. Vierlingbrug
- Dwarsprofiel**
- Nieuw maaiveld
  - Bestaand maaiveld
  - Nieuwe verharding
  - Bestaande verharding
  - Geluidscherm
  - Grondkerende voorziening
  - TB-grens
  - Wegas

**Dwarsprofiel 22**

Schaal 1:250


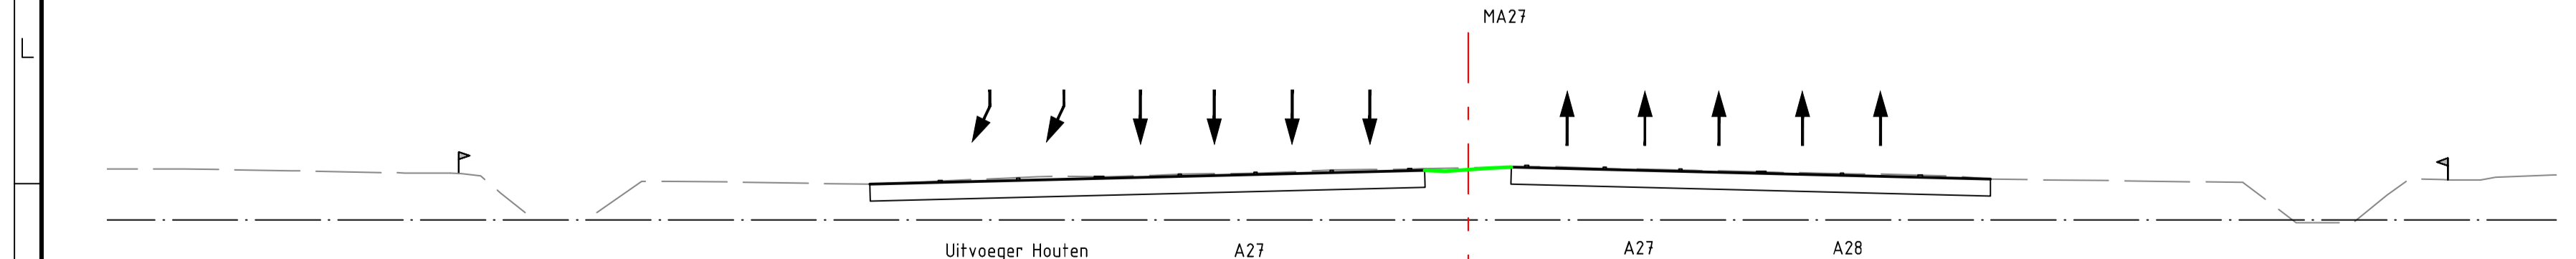


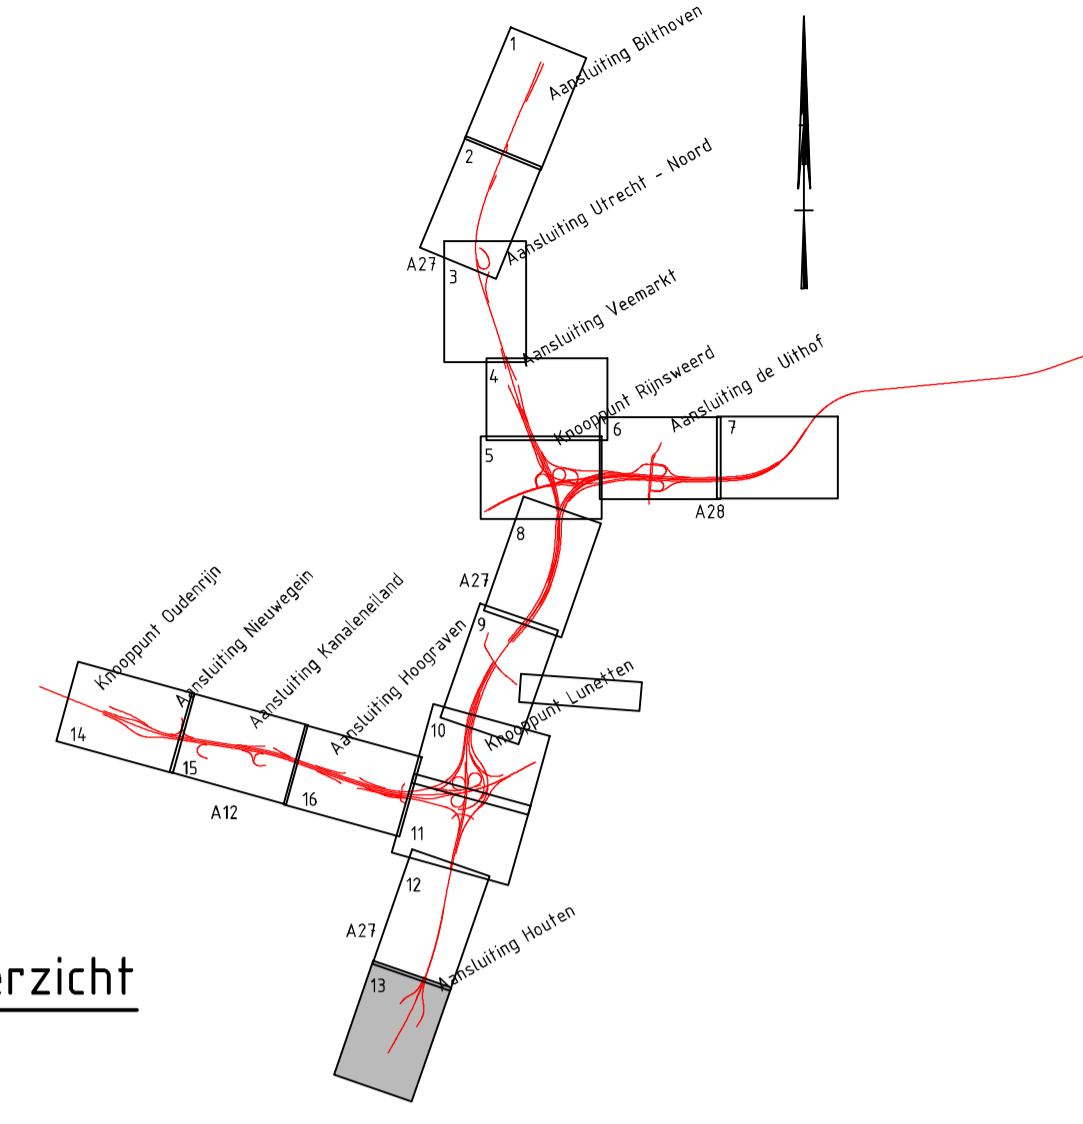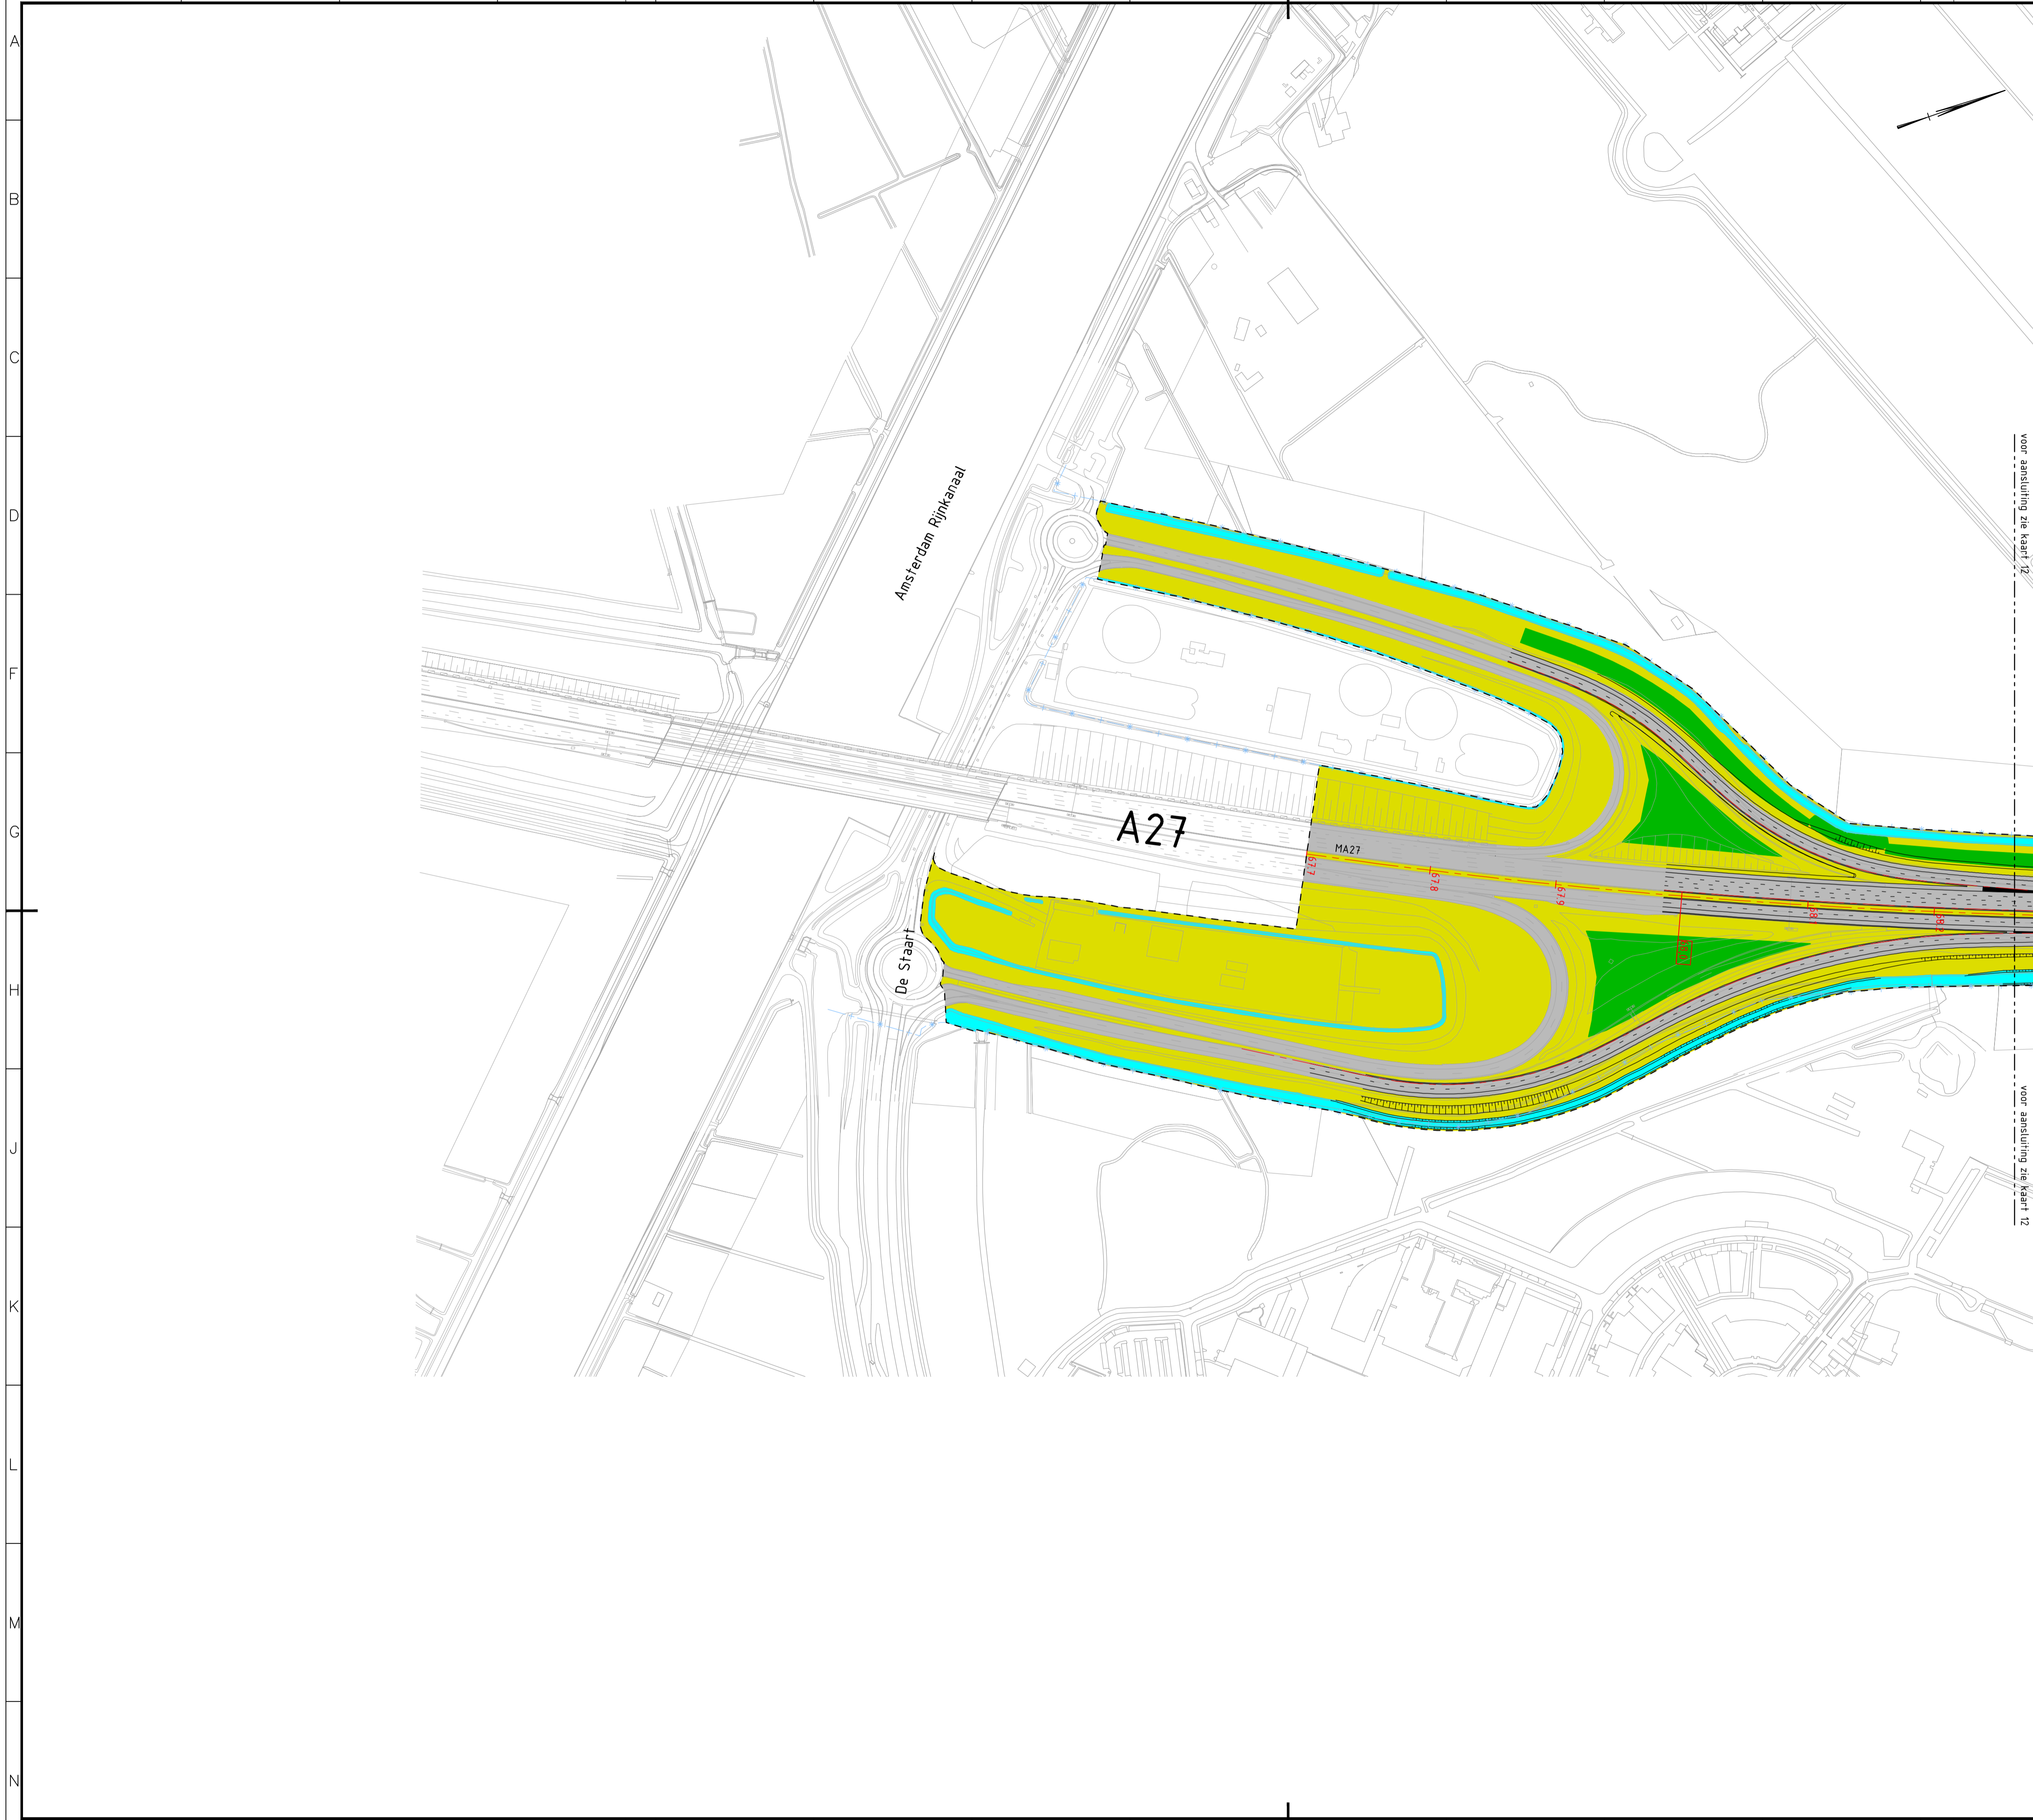

Overzicht

Legenda


- Situatie**
- Bestaande situatie
  - Nieuwe situatie
  - Rijkseigendoms grens
  - TB-grens
  - Tijdelijk werkterrein
- MW02** 75,0
- Wegas ontwerpmetring
  - Maatregelvlak verkeersdoeleinden, zone wegverharding
  - Maatregelvlak verkeersdoeleinden
  - Maatregelvlak verkeersdoeleinden, zone kunstwerk
  - Bestaand kunstwerk
  - 'Dak groene verbinding'
  - Verplaatsen bestaand geluidsscherm, met hoogte
  - Aanpassen bestaand geluidsscherm, met hoogte
  - Nieuw geluidsscherm, met extra hoogte
  - Te handhaven bestaand geluidsscherm
  - Veiligheidsscherm
  - Grondkerende voorziening
  - Maatregelvlak natuurmitigatie en boscompensatie
  - Talud
  - Maatregelvlak waterhuishouding
  - Te amoveren object
  - Wijziging TB f.p.v. Vierlingbrug
- Dwarsprofiel**
- Nieuw maaiveld
  - Bestaand maaiveld
  - Nieuwe verharding
  - Bestaande verharding
  - Geluidsscherm
  - Grondkerende voorziening
  - TB-grens
  - Wegas

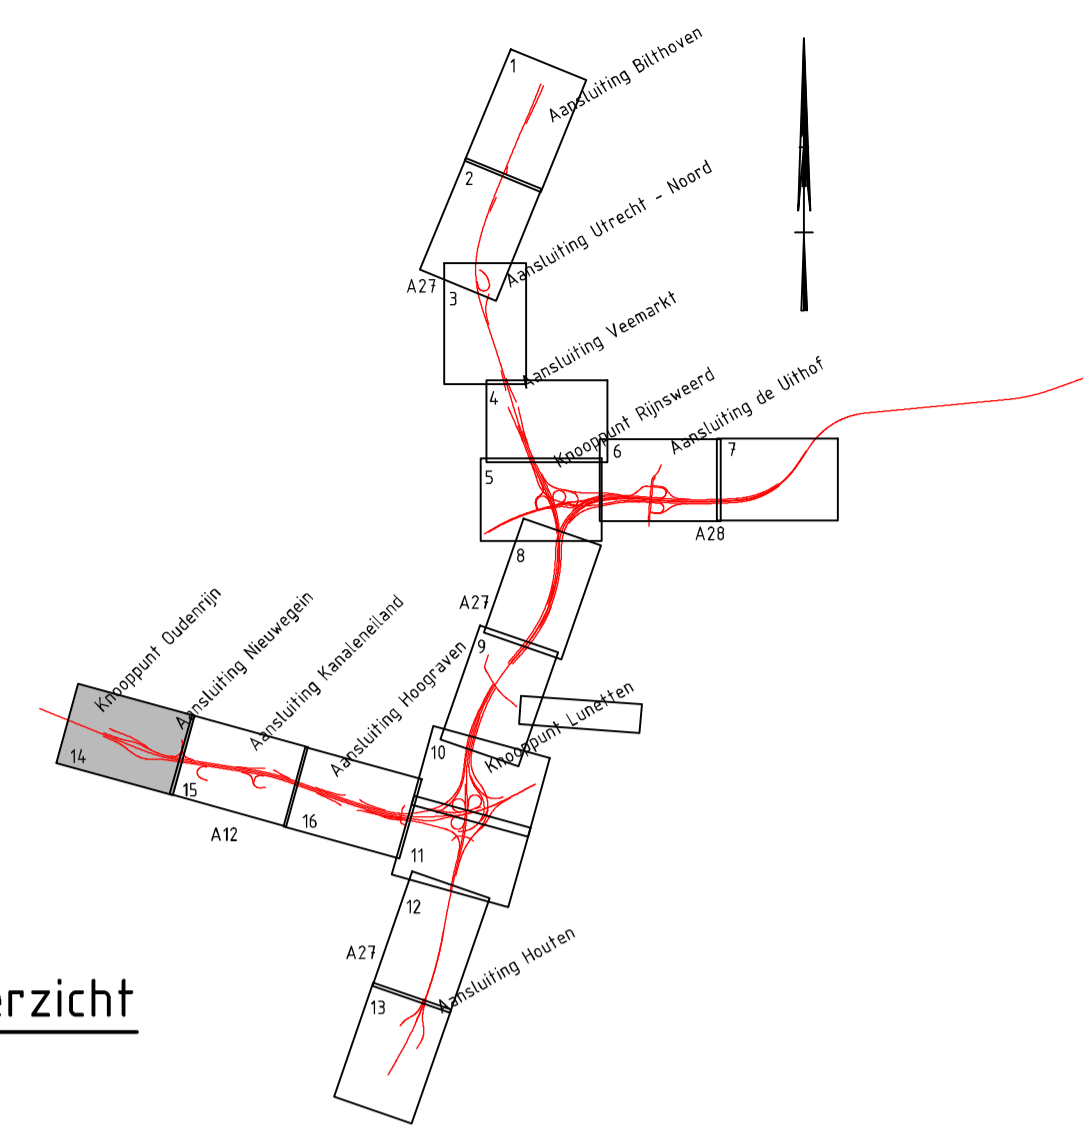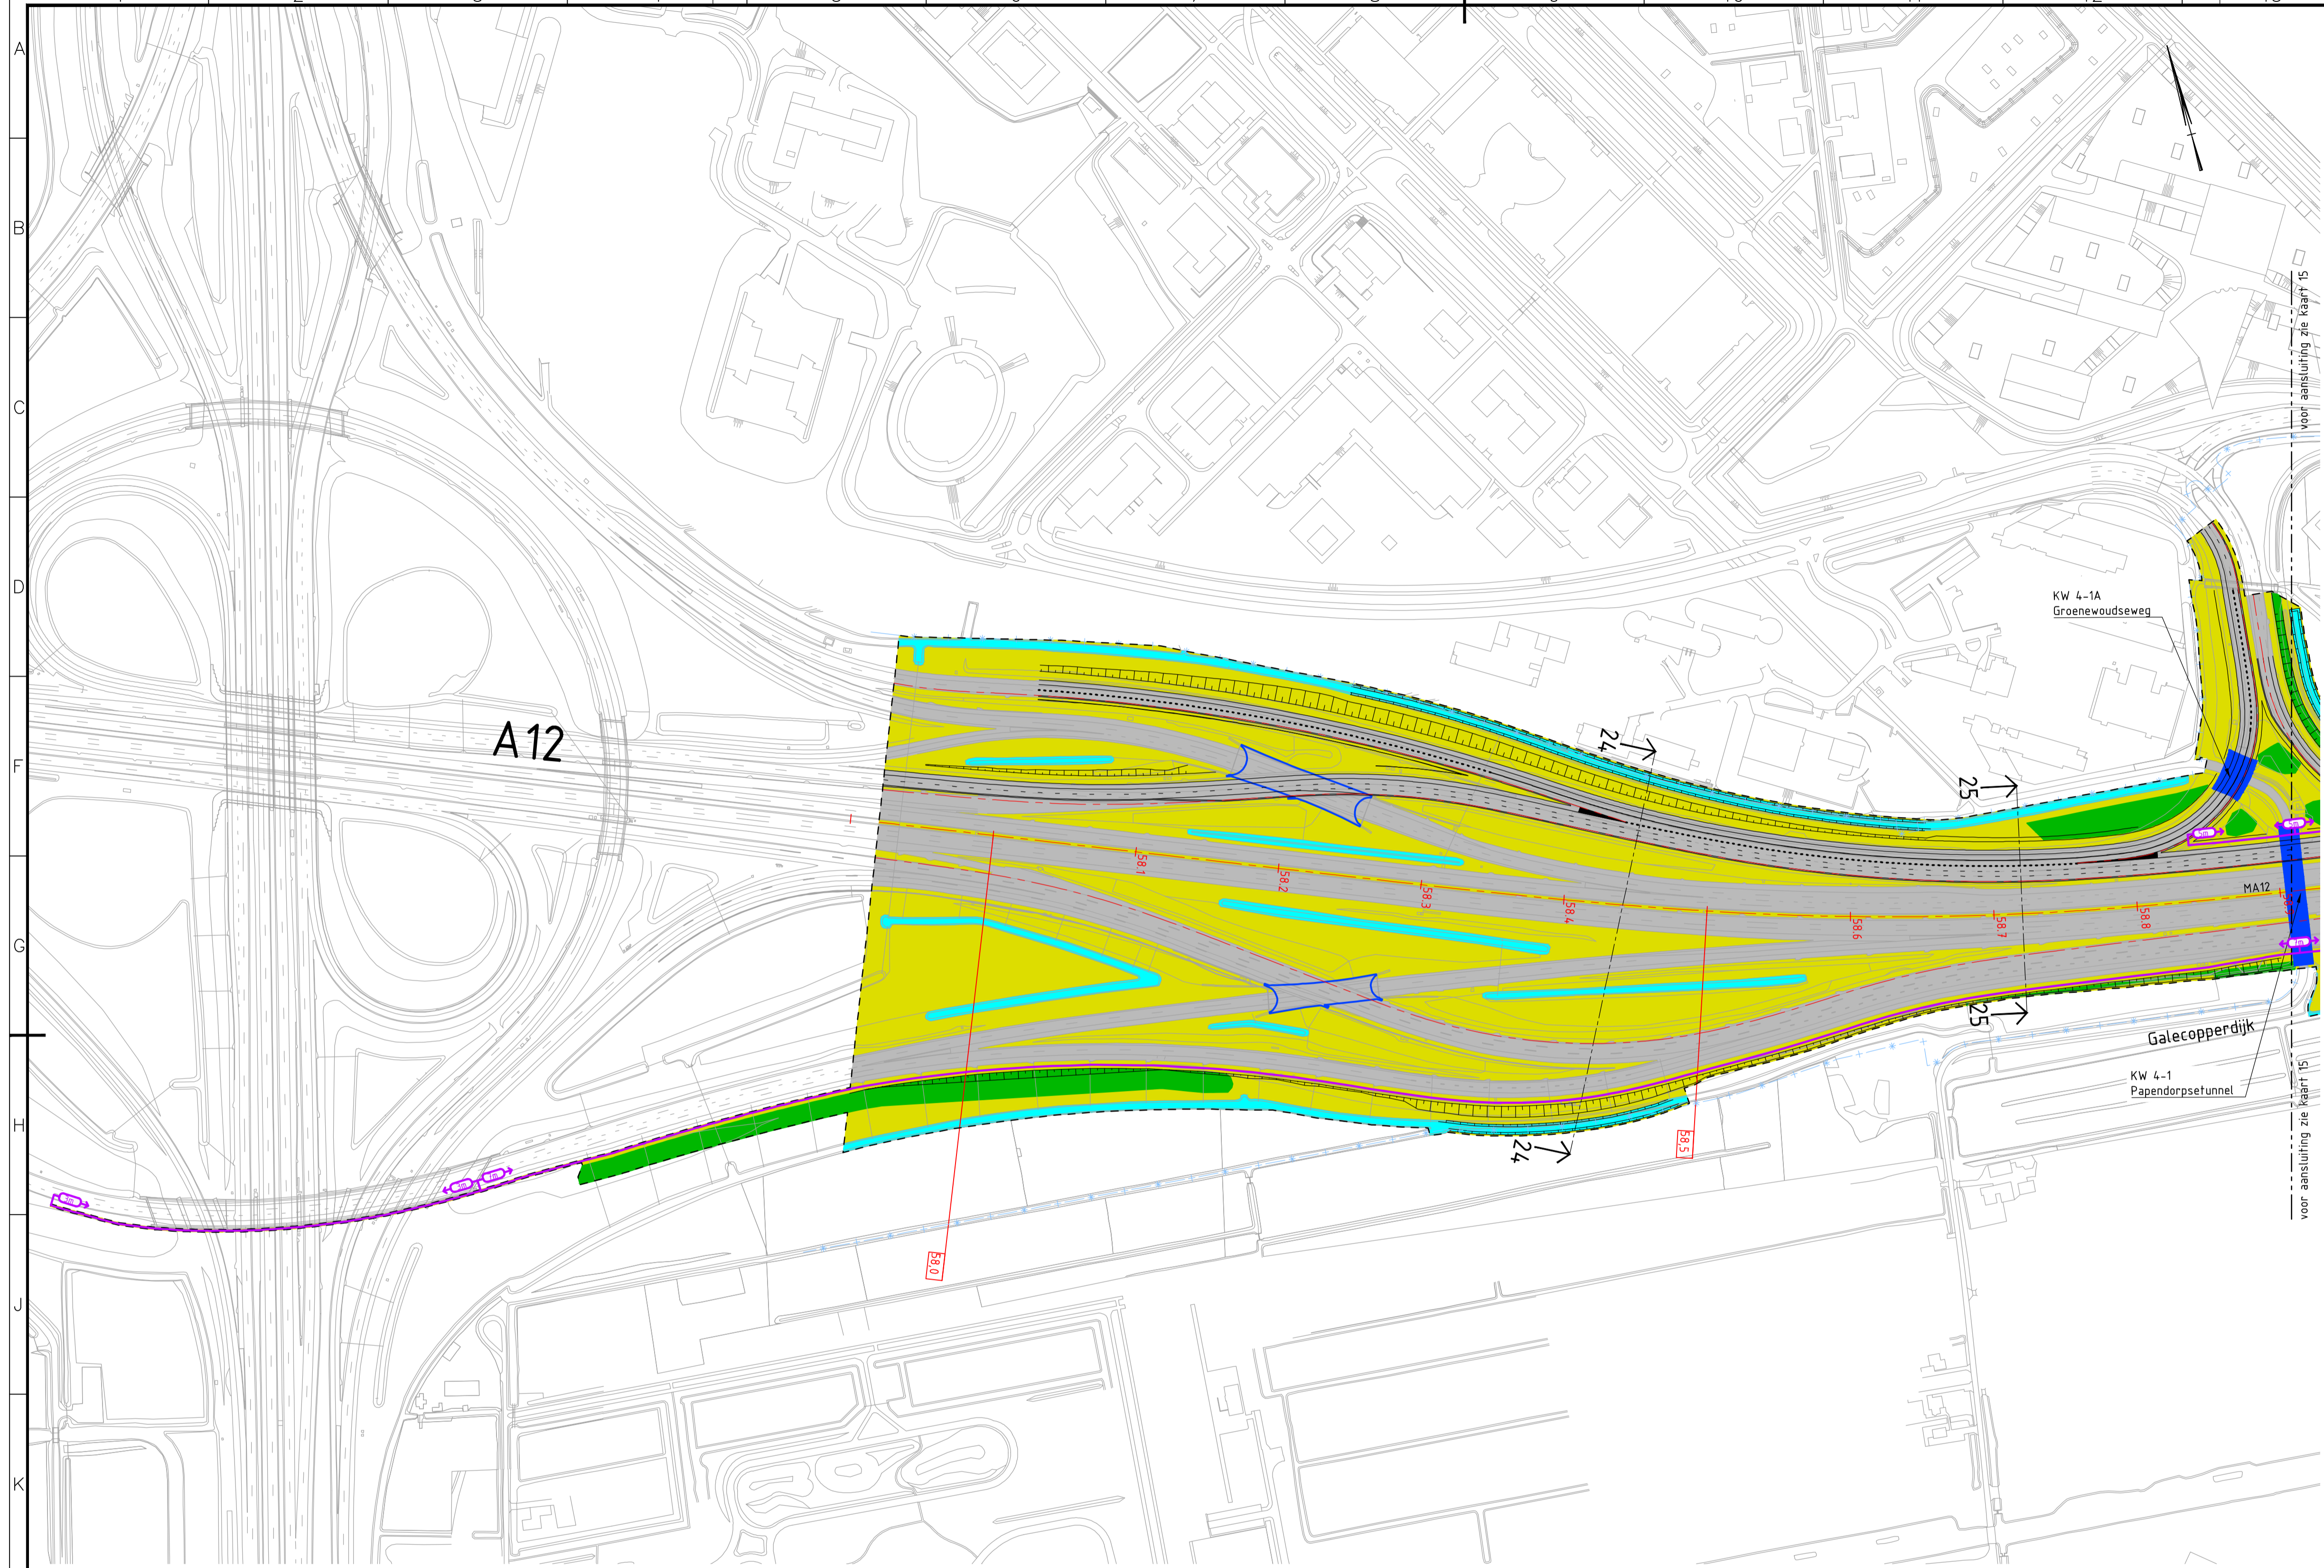



Overzicht

Legenda

- Situatie**
- Bestaande situatie
  - Nieuwe situatie
  - Rijkseigendoms grens
  - TB-grens
  - Tijdelijk werkterrein
- MW02**
- Weg op werpmetring
  - Maatregelvlak verkeersdoeleinden, zone wegverharding
  - Maatregelvlak verkeersdoeleinden
  - Maatregelvlak verkeersdoeleinden, zone kunstwerk
  - Bestaand kunstwerk
  - 'Dak groene verbinding'
  - Verplaatsen bestaand geluidsscherm, met hoogte
  - Aanpassen bestaand geluidsscherm, met hoogte
  - Nieuw geluidsscherm, met extra hoogte
  - Te handhaven bestaand geluidsscherm
  - Veiligheidsscherm
  - Grondkerende voorziening
  - Maatregelvlak natuurmitigatie en boscompensatie
  - Talud
  - Maatregelvlak waterhuishouding
  - Te amoveren object
  - Wijziging TB f.p.v. Vierlingbrug
- Dwarsprofiel**
- Nieuw maaiveld
  - Bestaand maaiveld
  - Nieuwe verharding
  - Bestaande verharding
  - Geluidsscherm
  - Grondkerende voorziening
  - TB-grens
  - Weg

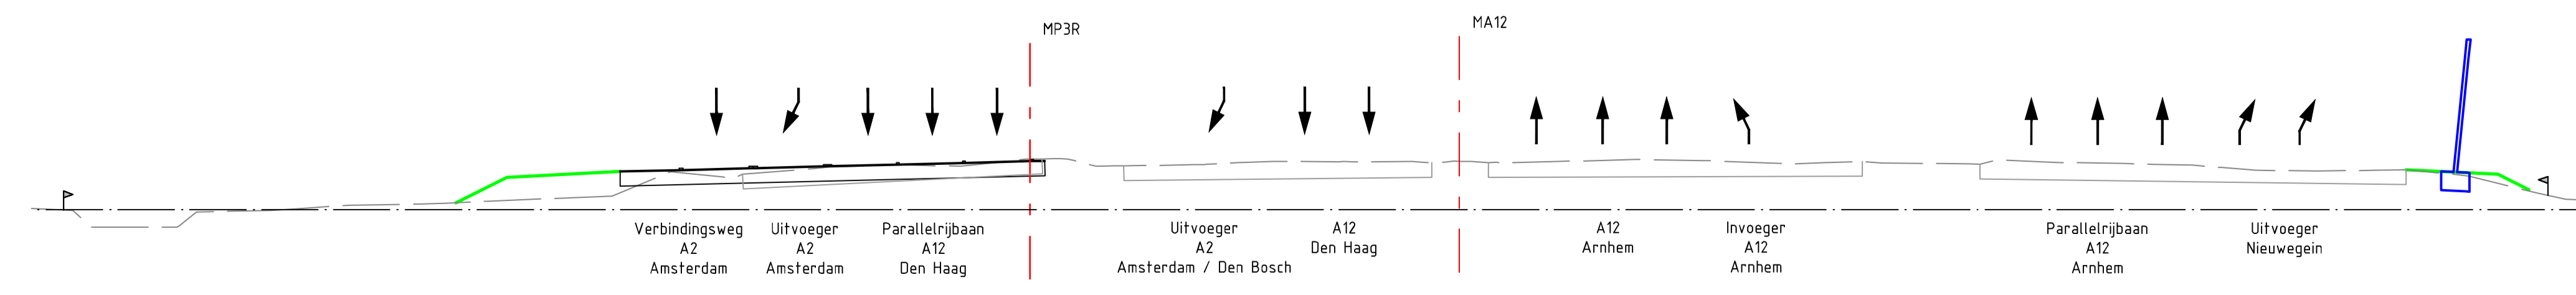


Dwarsprofiel 25  
Schaal 1:250

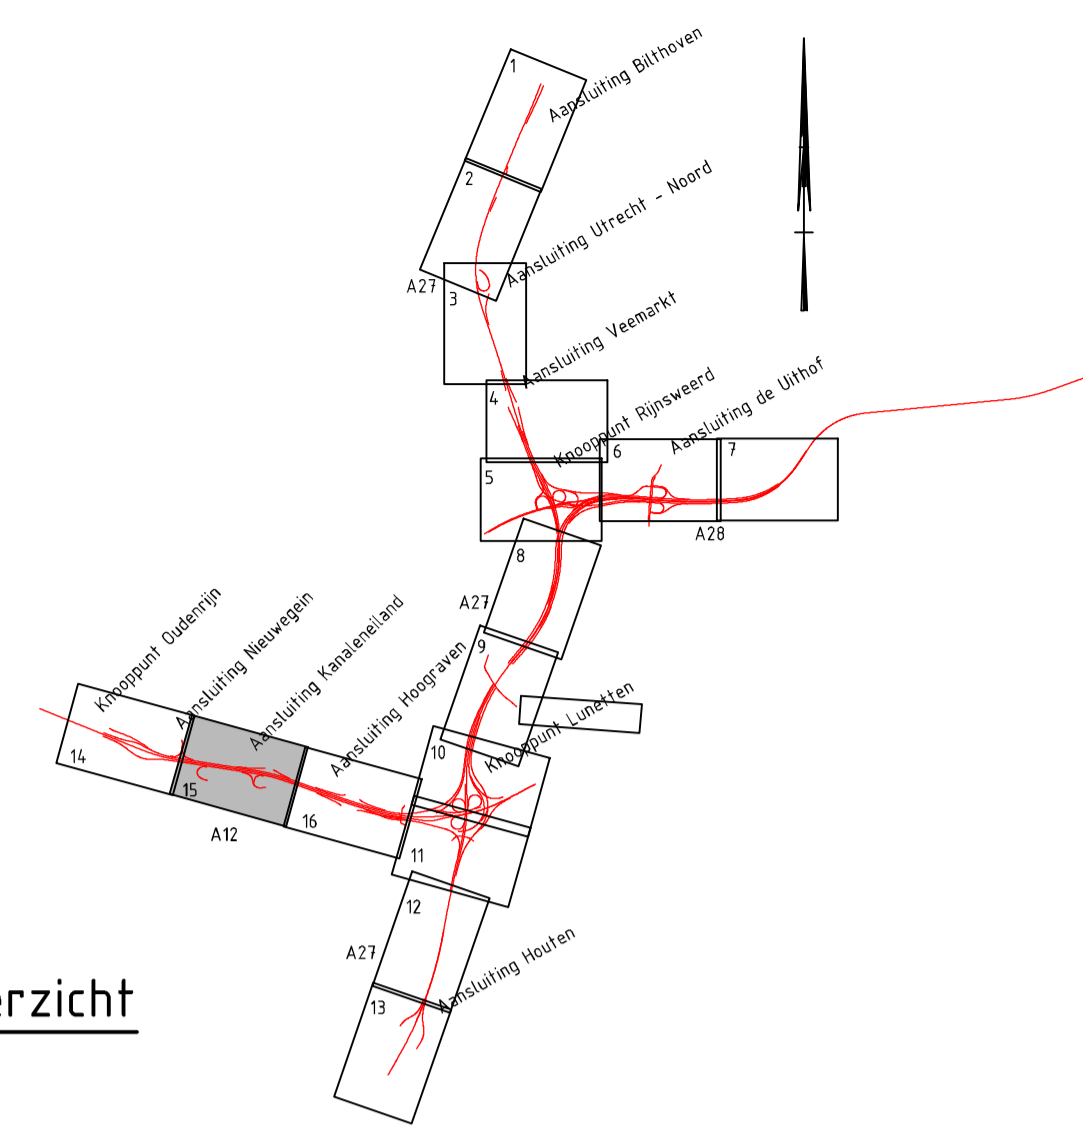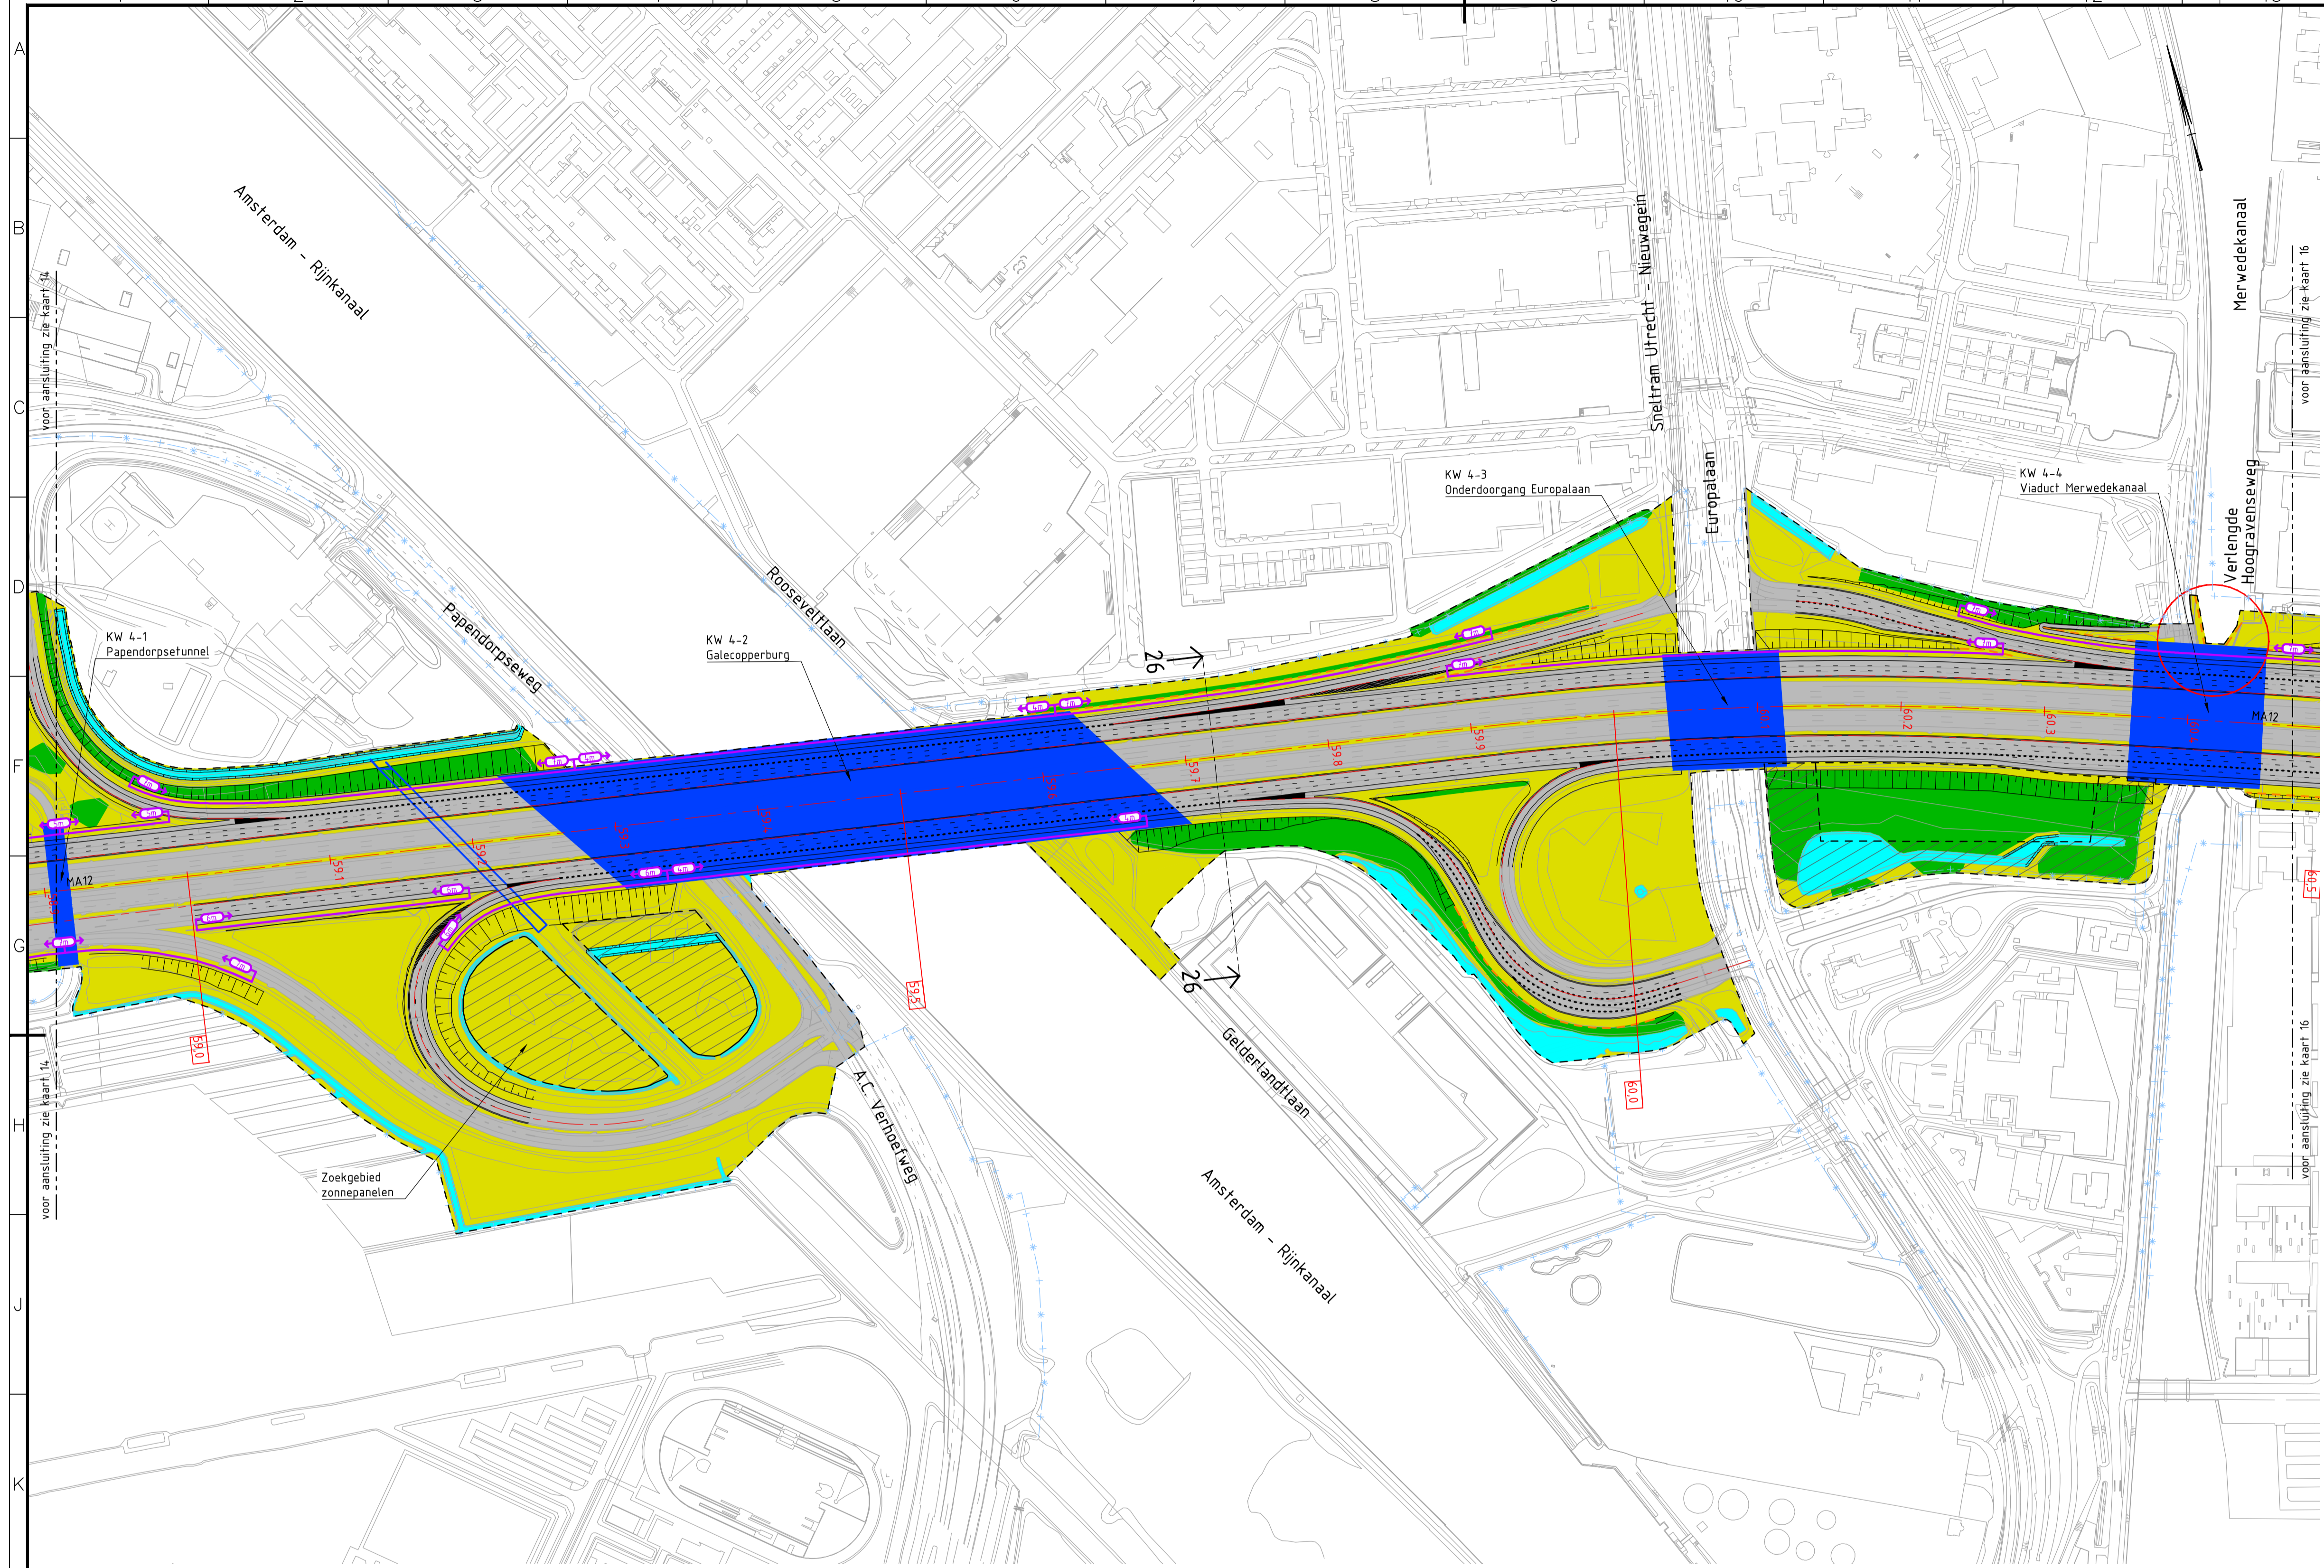



**Overzicht**

**Legenda**

- Situatie**
- Bestaande situatie
  - Nieuwe situatie
  - Rijkseigendomsgrans
  - TB-grens
  - Tijdelijk werkterrein
- MW02**
- Wegas ontwerpmetreering
  - Maatregelvlak verkeersdoeleinden, zone wegverharding
  - Maatregelvlak verkeersdoeleinden
  - Maatregelvlak verkeersdoeleinden, zone kunstwerk
  - Bestaand kunstwerk
  - 'Dak groene verbinding'
  - Verplaatsen bestaand geluidsscherm, met hoogte
  - Aanpassen bestaand geluidsscherm, met hoogte
  - Nieuw geluidsscherm, met extra hoogte
  - Te handhaven bestaand geluidsscherm
  - Veiligheidsscherm
  - Grondkerende voorziening
  - Maatregelvlak natuurmitigatie en boscompensatie
  - Talud
  - Maatregelvlak waterhuishouding
  - Te amoveren object
  - Wijziging TB f.p.v. Vierlingbrug
- Dwarsprofiel**
- Nieuw maaiveld
  - Bestaand maaiveld
  - Nieuwe verharding
  - Bestaande verharding
  - Geluidsscherm
  - Grondkerende voorziening
  - TB-grens
  - Wegas

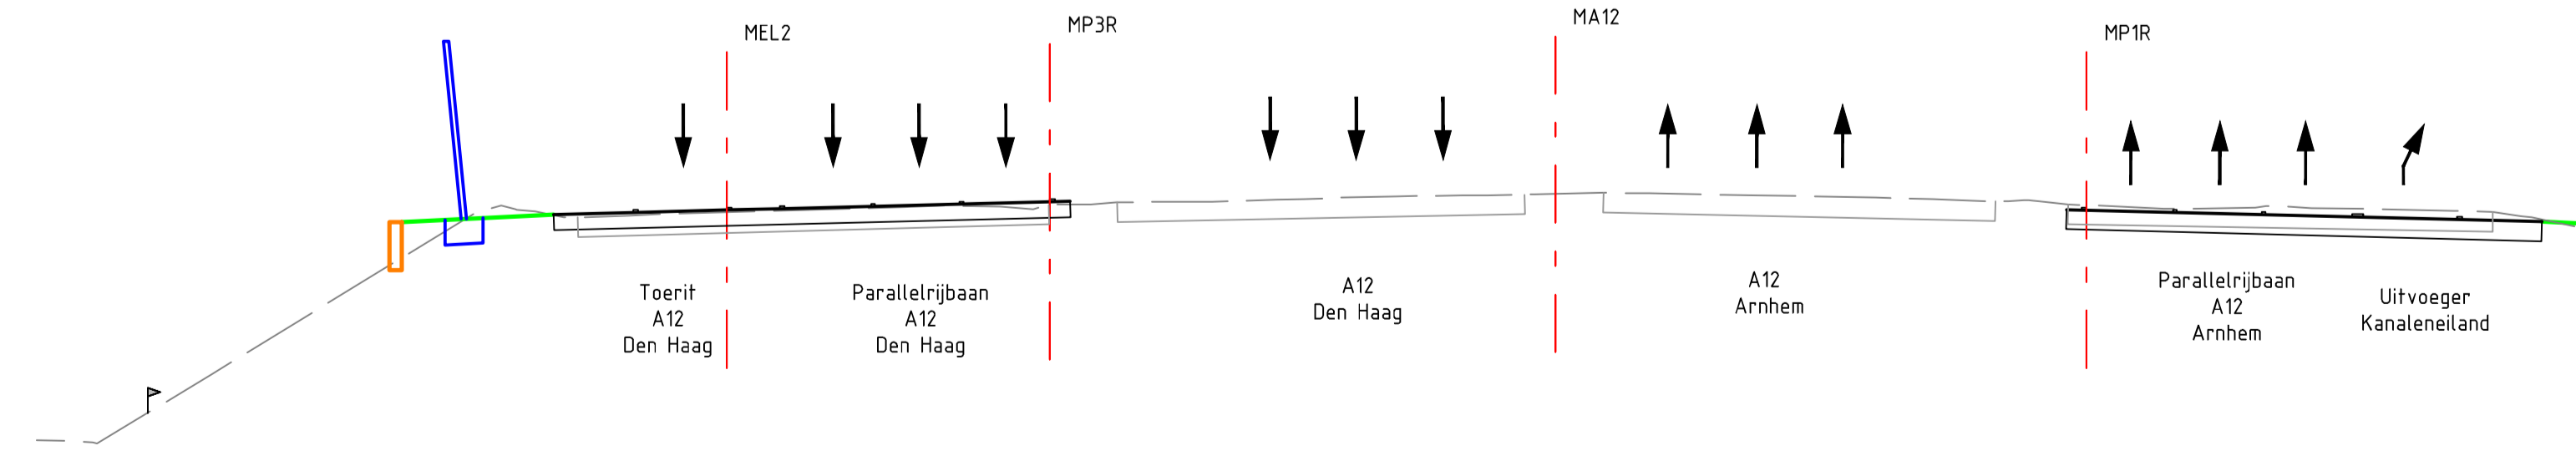

**Dwarsprofiel 26**  
Schaal 1:250

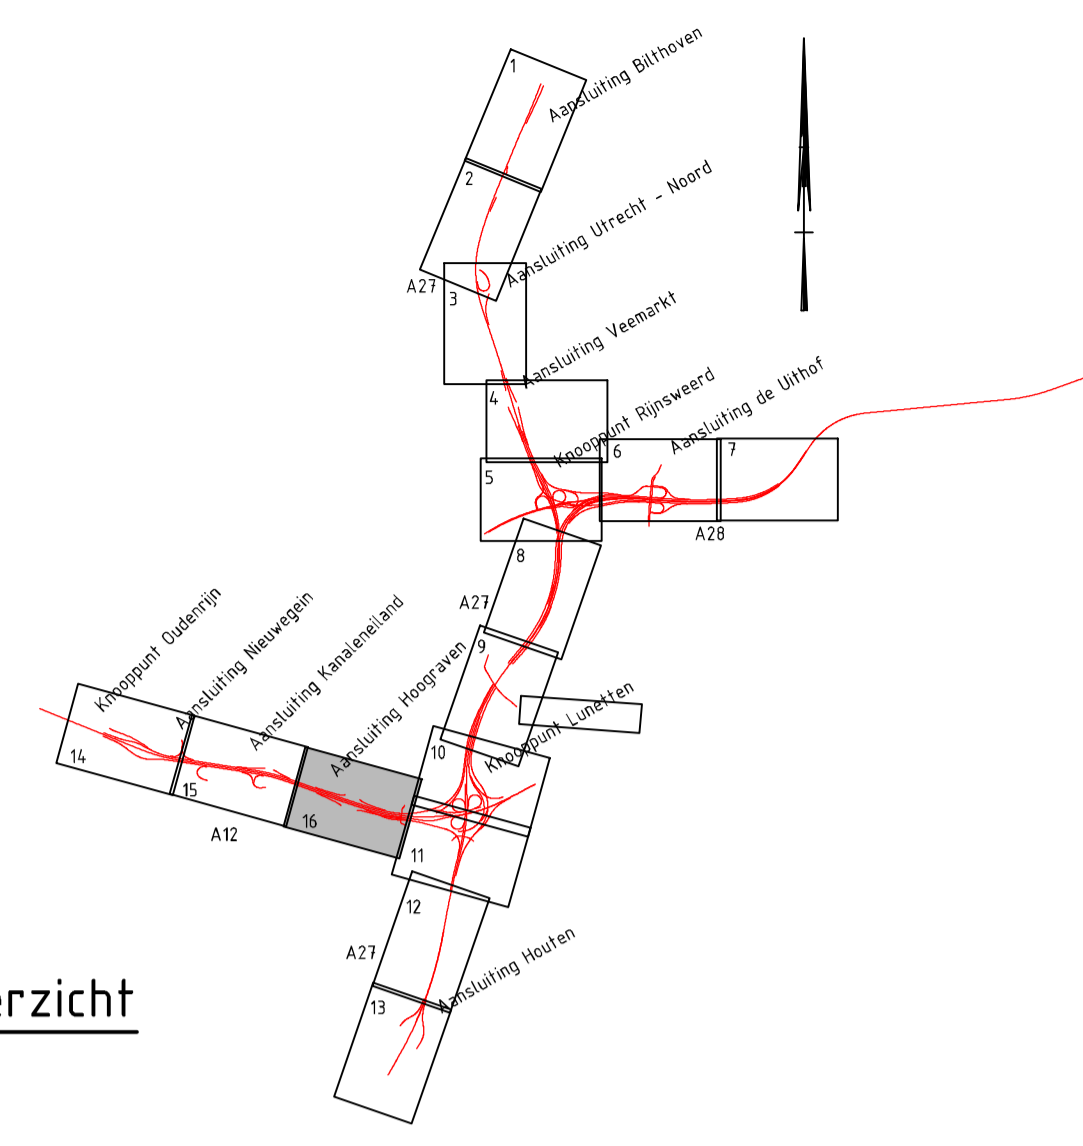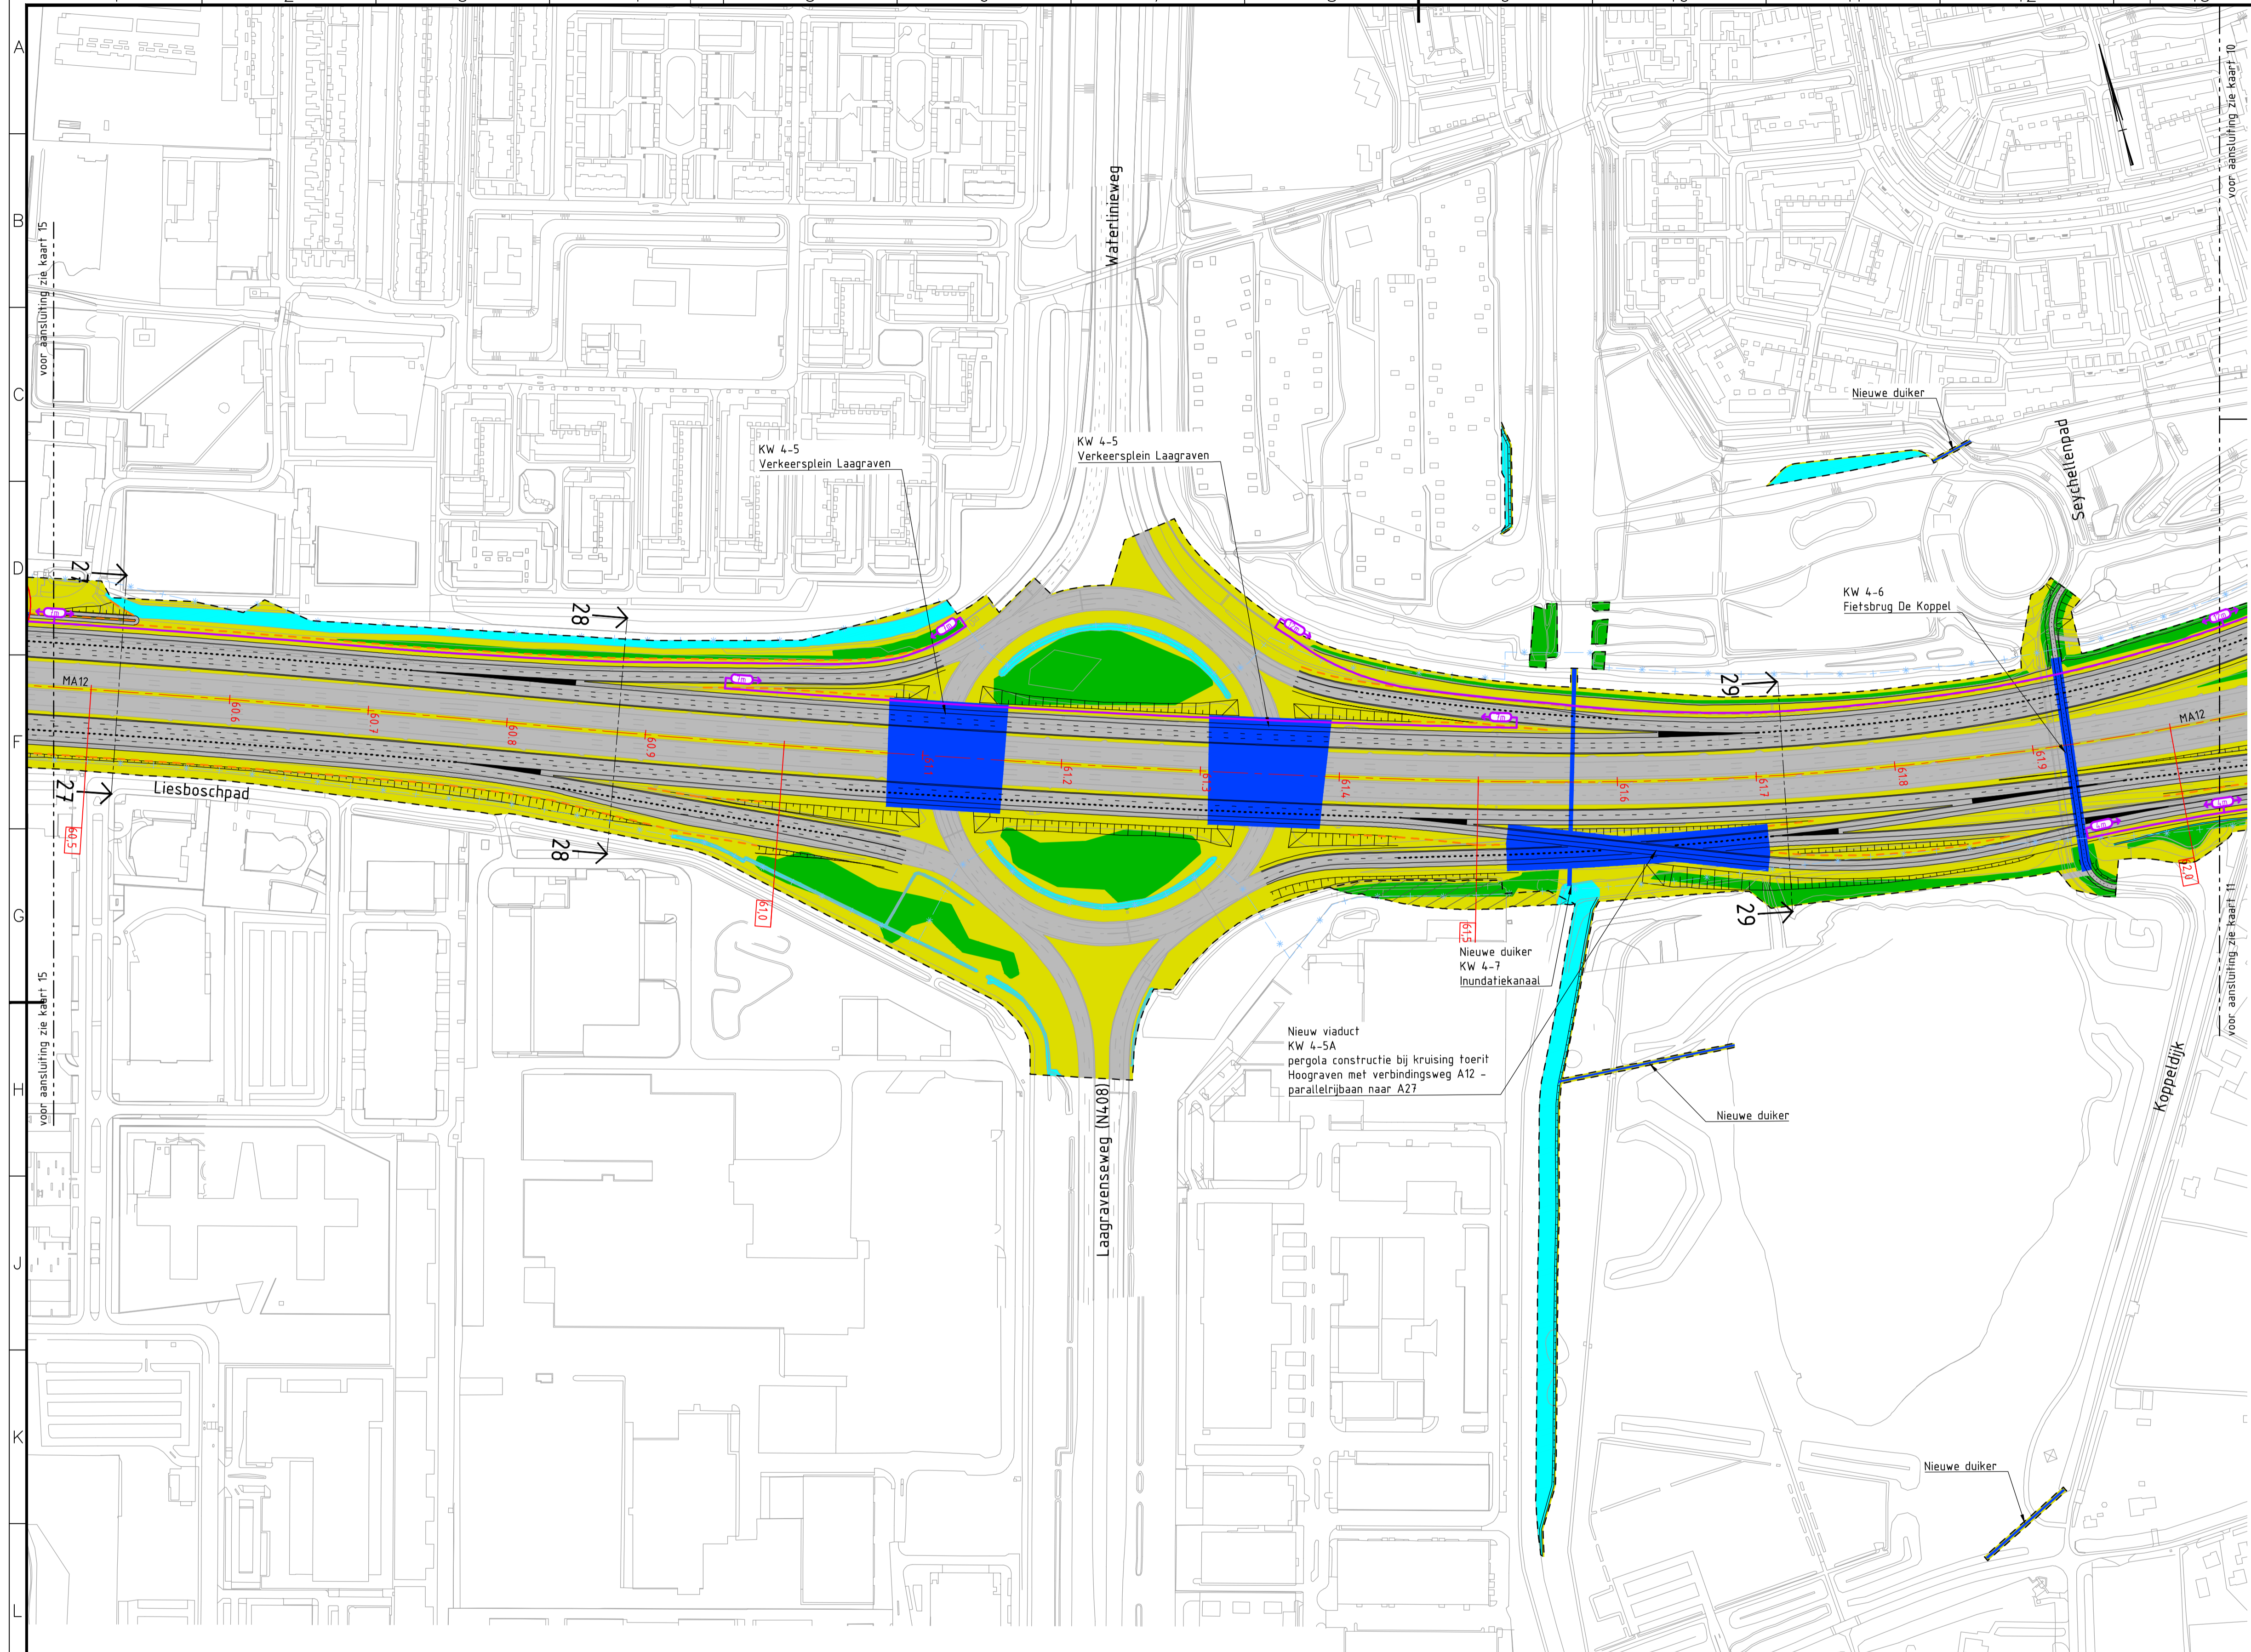

Overzicht

Legenda

- Situatie**
- Bestaande situatie
  - Nieuwe situatie
  - Rijkseigendomsgrans
  - TB-grens
  - Tijdelijk werkterrein
- MW02**
- Wegas ontwerpmetreing
  - Maatregelvlak verkeersdoeleinden, zone wegverharding
  - Maatregelvlak verkeersdoeleinden
  - Maatregelvlak verkeersdoeleinden, zone kunstwerk
  - Bestaand kunstwerk
  - 'Dak groene verbinding'
  - Verplaatsen bestaand geluidsscherm, met hoogte
  - Aanpassen bestaand geluidsscherm, met hoogte
  - Nieuw geluidsscherm, met extra hoogte
  - Te handhaven bestaand geluidsscherm
  - Veiligheidsscherm
  - Grondkerende voorziening
  - Maatregelvlak natuurmitigatie en boscompensatie
  - Talud
  - Maatregelvlak waterhuishouding
  - Te amoveren object
  - Wijziging TB f.p.v. Vierlingbrug
- Dwarsprofiel**
- Nieuw maaiveld
  - Bestaand maaiveld
  - Nieuwe verharding
  - Bestaande verharding
  - Geluidsscherm
  - Grondkerende voorziening
  - TB-grens
  - Wegas

Dwarsprofiel 29  
Schaal 1:250

